




RZUT DACHU
1:100

Jednostka projektowa: EKOTOP ROMAN SOBCZYK ul. Wawelska 25/1, 64-920 Piła				
Inwestor: SZOP Sp. z o.o. ul. Warszawska 51, 82-100 Nowy Dwór Gdański				
Inwestycja: MODERNIZACJA OCZYSZCZALNI ŚCIEKÓW W NOWYM DWORZE GDAŃSKIM - w zakresie gospodarki osadowej, systemu napowietrzania oraz aparatury kontrolno - pomiarowej i analitycznej				
Nazwa projektu: ROZBUDOWA I PRZEBUDOWA OCZYSZCZALNI ŚCIEKÓW W NOWYM DWORZE GDAŃSKIM				
Temat rysunku: RZUT DACHU SŁONECZNA SUSZARNIA OSADU I MAGAZYN OSADU WYSUSZONEGO				
Projektował: mgr inż. arch. Sławomira Gajewska upr.bud. OKK/UpB/4/2006 projektant branży arch. w pełnym zakresie	Opracował: mgr inż. arch. Przemysław Kazulek	Sprawił: mgr inż. arch. Leszek Lasota upr.bud. WP-QIA/OKK/UpB/27/2006 projektant branży arch. w pełnym zakresie	Nr rysunku: 4	
Data: maj 2015	Składnik: PB	Branża: ARCHITEKTURA	Skala: 1:100	