



POZ. 4.6 FUNDAMENT 660x210 PRZEKRÓJ A-A

1:20

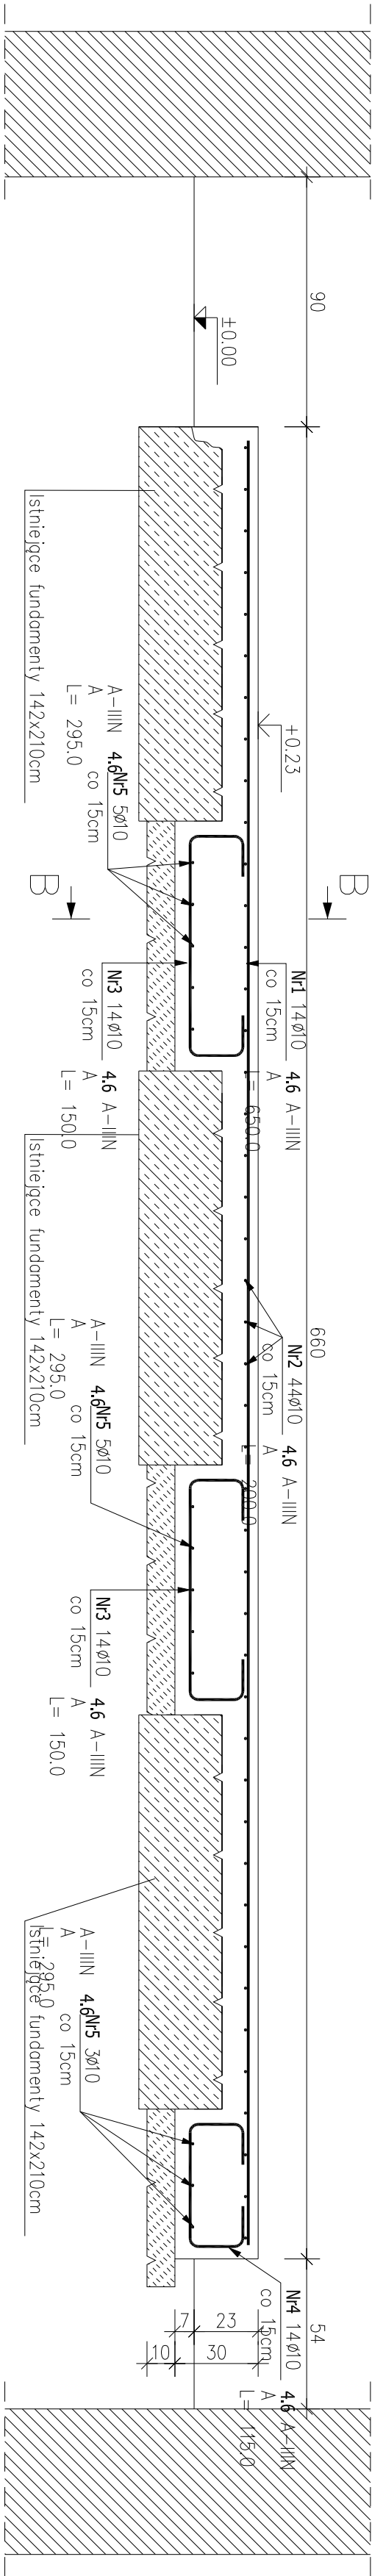

BUDYNEK DMUCHAW – RZUT

1:50

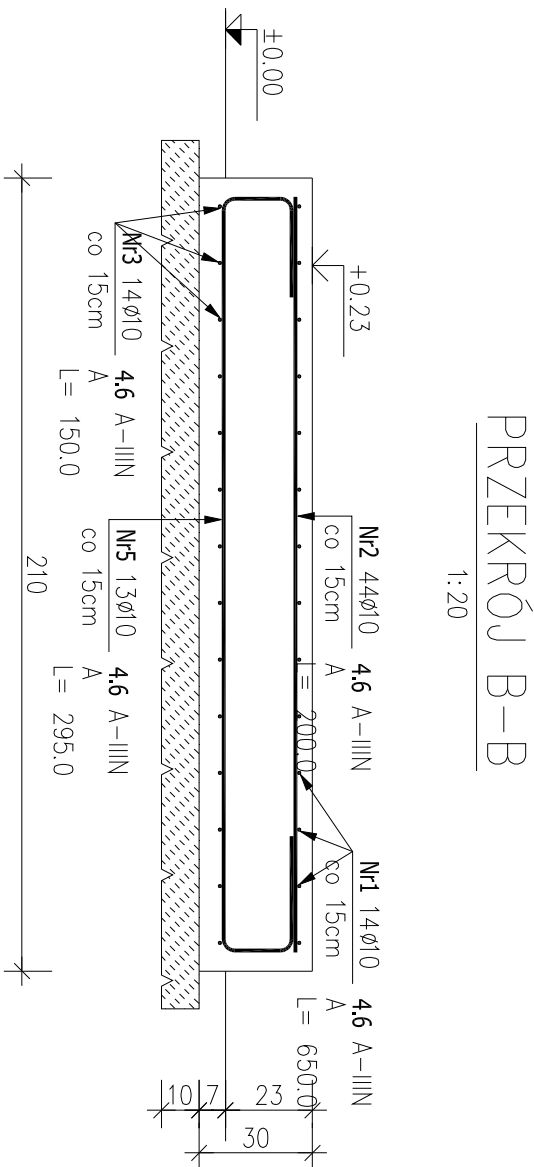

PRZEKRÓJ B-B


1:20

POZ.	NR PRĘTA	Ø [mm]	DŁUGOŚĆ [m]	ILOŚĆ		DŁ. ŁĄCZNA [m]
				PRĘTÓW	x POZ.	RAZEM
						Ø10

Poz. 4.6 - FUNDAMENT 660x210 - 1 szt.							
4.6	1	10	6.500	14	1	14	91.00
	2	10	2.000	44	1	44	88.00
	3	10	1.500	28	1	28	42.00
	4	10	1.150	14	1	14	16.10
	5	10	2.950	13	1	13	38.35

DLUGOŚĆ RAZEM [m]	275.45
MAŚA JEDNOSTKOWA [kg/m]	0.617
MAŚA [kg]	169.95
MAŚA CAŁKOWITA [kg]	169.95

- 1) Opis kształtu pręta: PN-EN ISO 3766 metoda A (gabarytowy)
- 2) Opis długości haka: gabarytowy
- 3) Długość pręta L: suma wymiarów gabarytowych

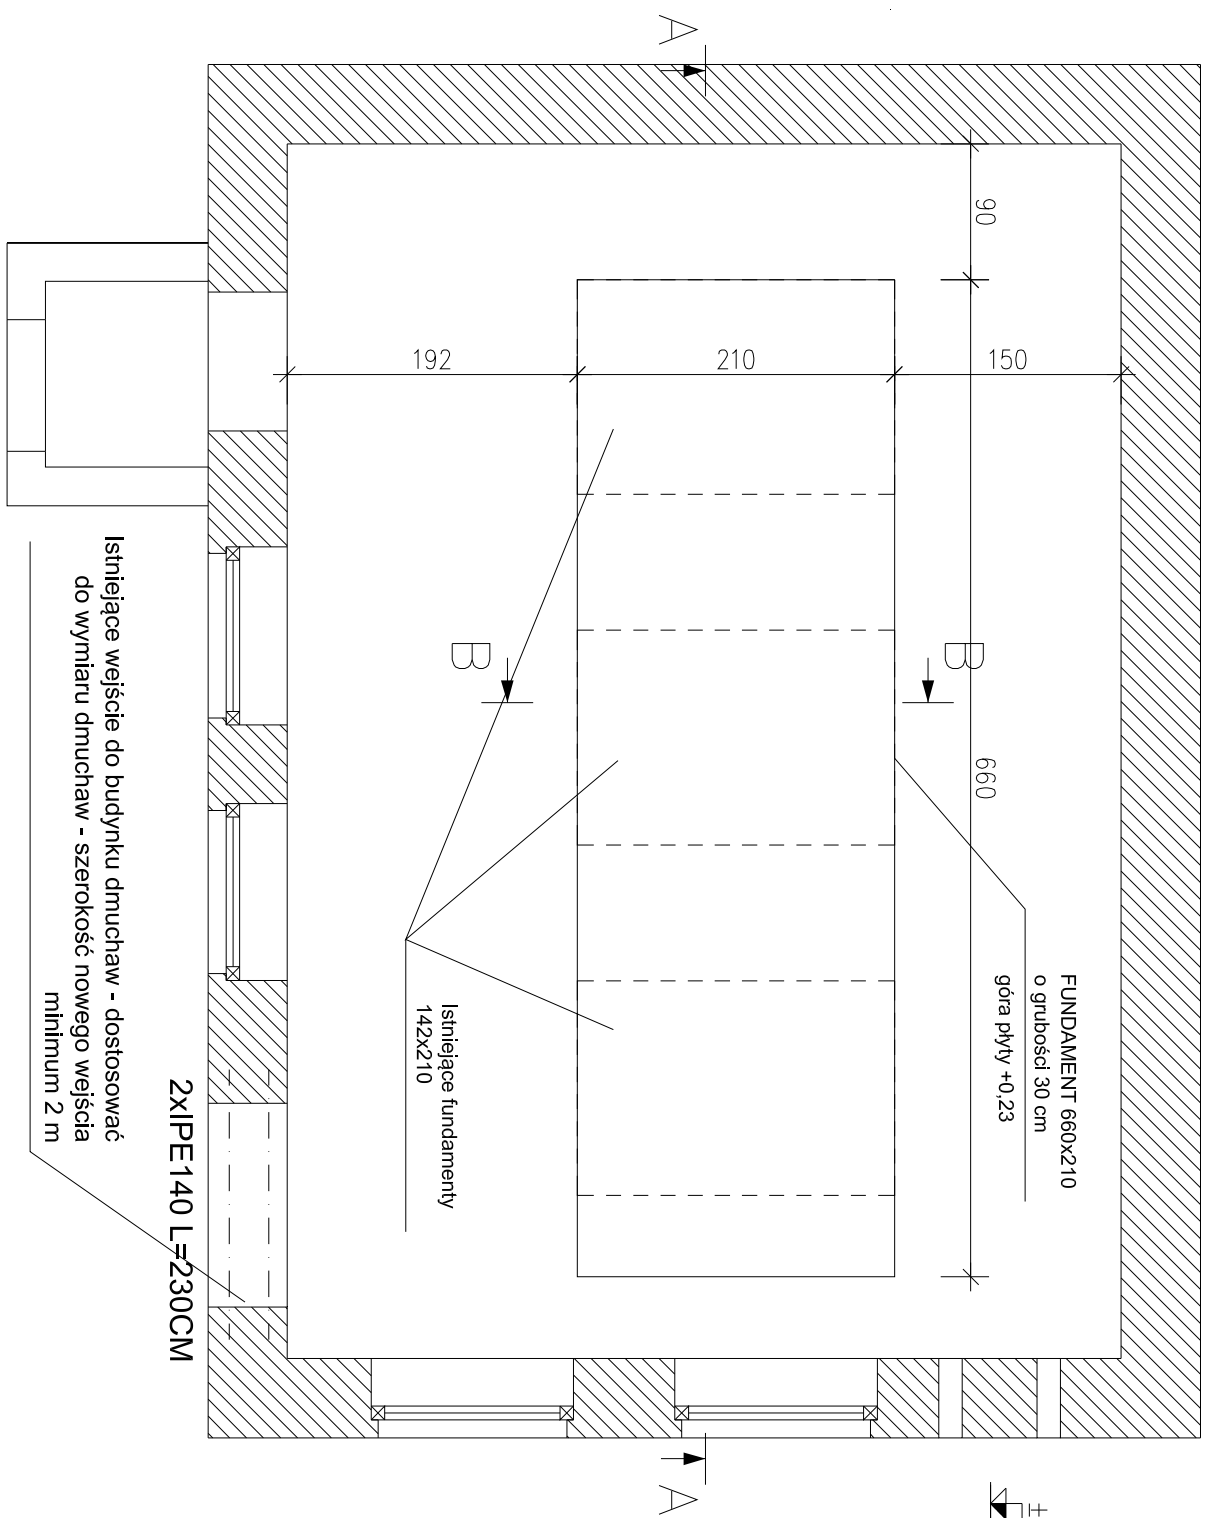

UWAGA:

Na styku istniejącego fund. z nowoprojektowaną wykonać bryzdę

Jednostka projektowa:		EKOTOP ROMAN SOBECZYK ul. Wawelska 25/1, 64-920 Piła		 dłr inż. Roman Sobczyk	
Inwestor:		SZOP Sp. z o.o. ul. Warszawska 51, 82-100 Nowy Dwór Gdański			
Inwestycja:		MODERNIZACJA OCZYSZCZALNI ŚCIEKÓW W NOWYM DWORZE GDAŃSKIM - w zakresie gospodarki osadowej, systemu napowietrzania oraz aparatury kontrolno - pomiarowej i analitycznej			
Nazwa projektu:		ROZBUDOWA I PRZEBUDOWA OCZYSZCZALNI ŚCIEKÓW W NOWYM DWORZE GDAŃSKIM			
Temat rysunku:		BUDYNEK DMUCHAW - FUNDAMENT			
Projektował: mgr inż. Przemysław Kazulek upr.bud. WKP/00059/P00K/09 projektant branży konst. w pełnym zakresie		Opracował: mgr inż. Przemysław Kazulek		Sprawdził:	
Data: maj 2015		Stadium: PB		Branża: konstrukcja	
		Skala: 1:20/50		Nr rysunku: 10	