



STACJA ODWADNIANIA OSADÓW – RZUT

1:50

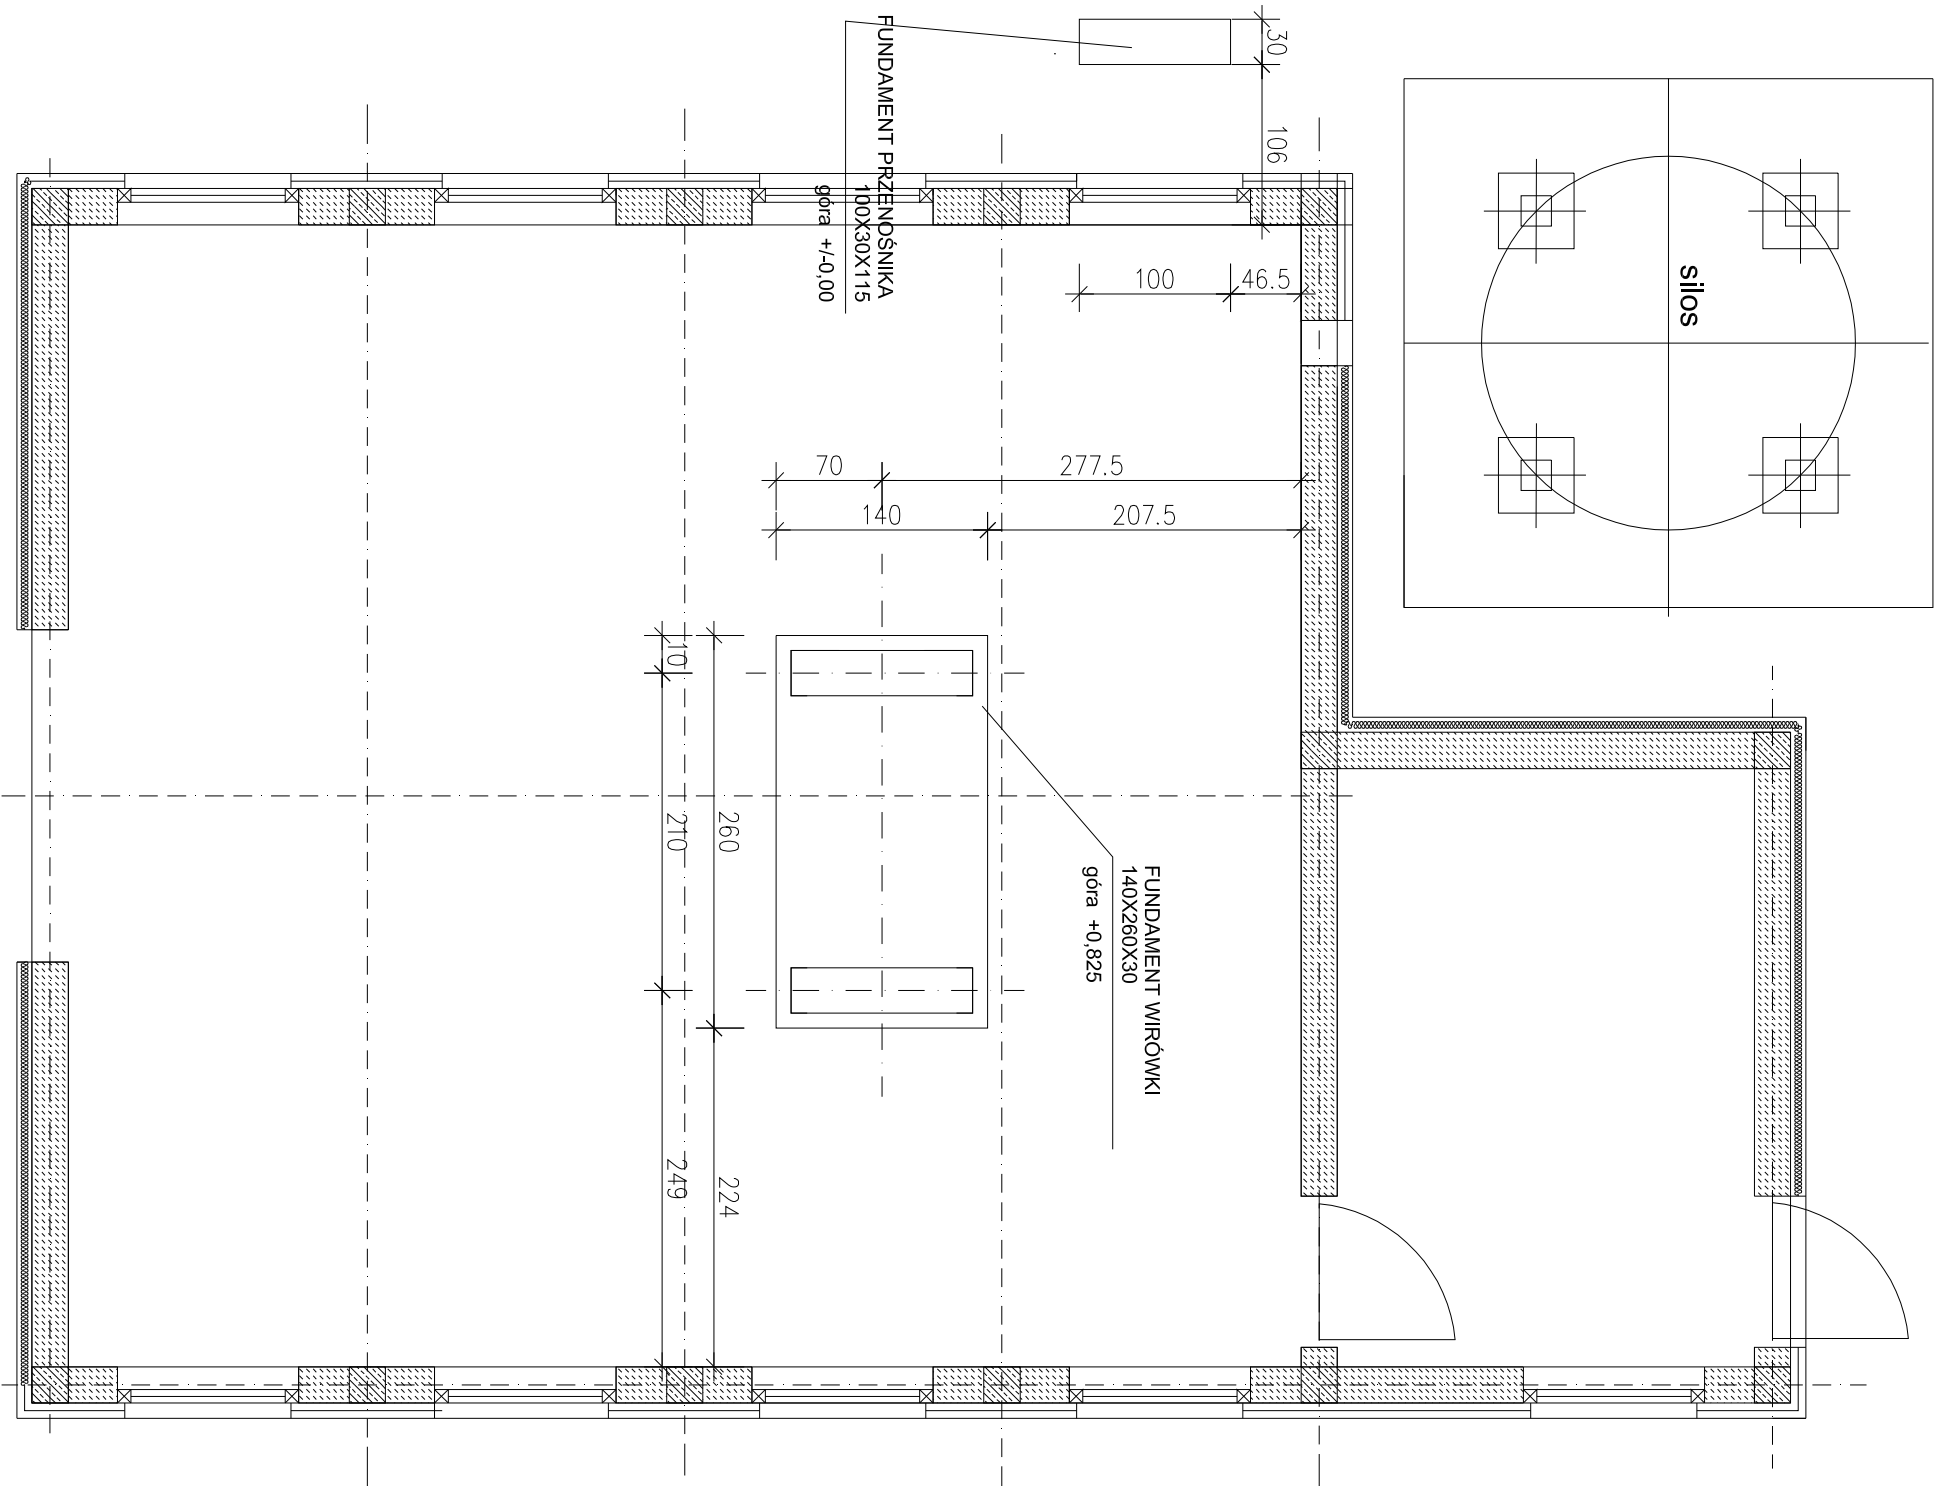


POZ. 4.8 FUNDAMENT PRZENOŚNIKA

Widok fundamentu
1:20

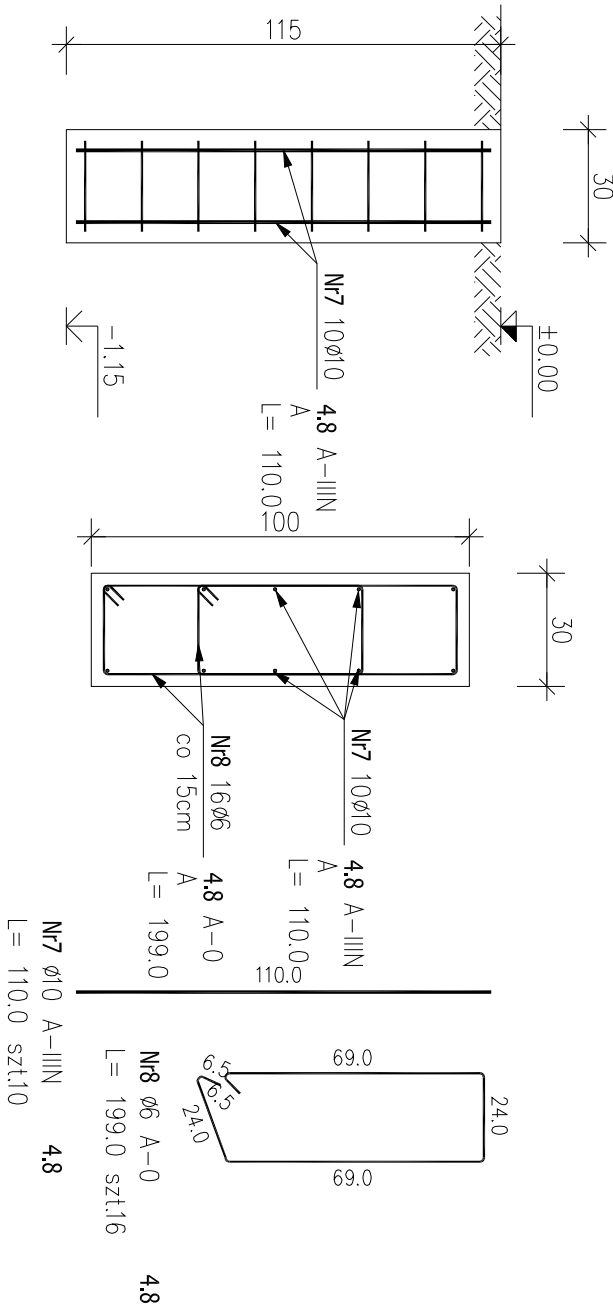


POZ. 4.7 FUNDAMENT WIRÓWKI

Widok fundamentu
1:20

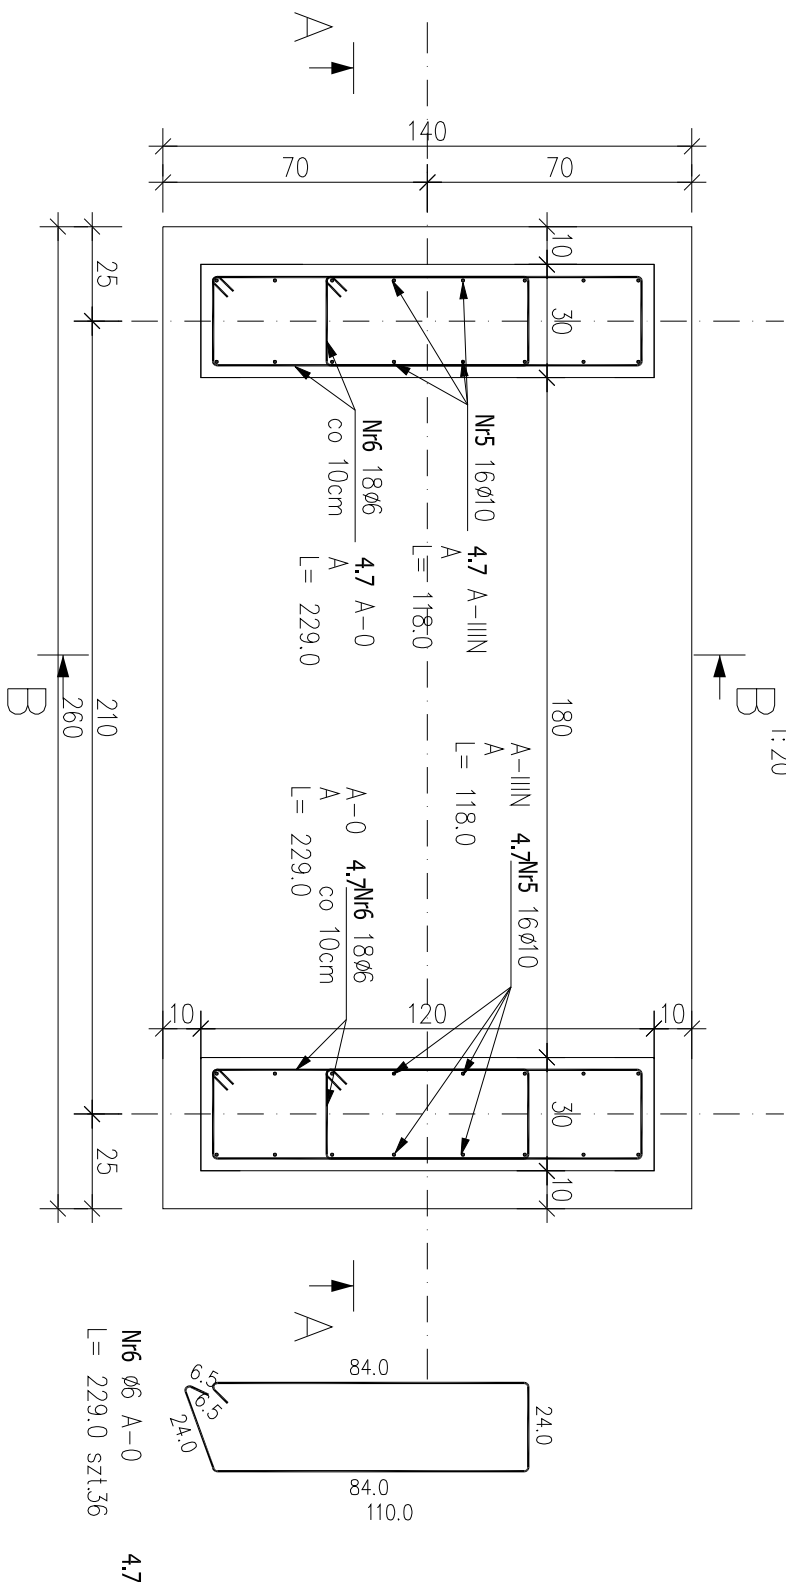


PRZĘKRÓJ A-A

1:20

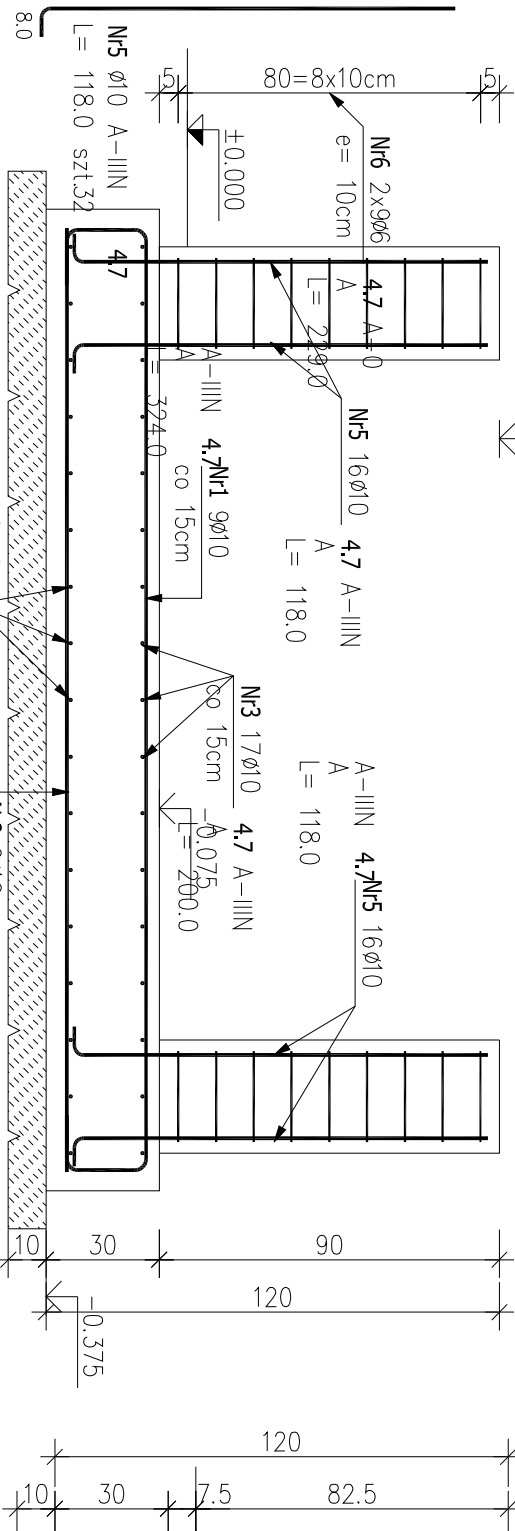

PRZĘKRÓJ B-B

1:20

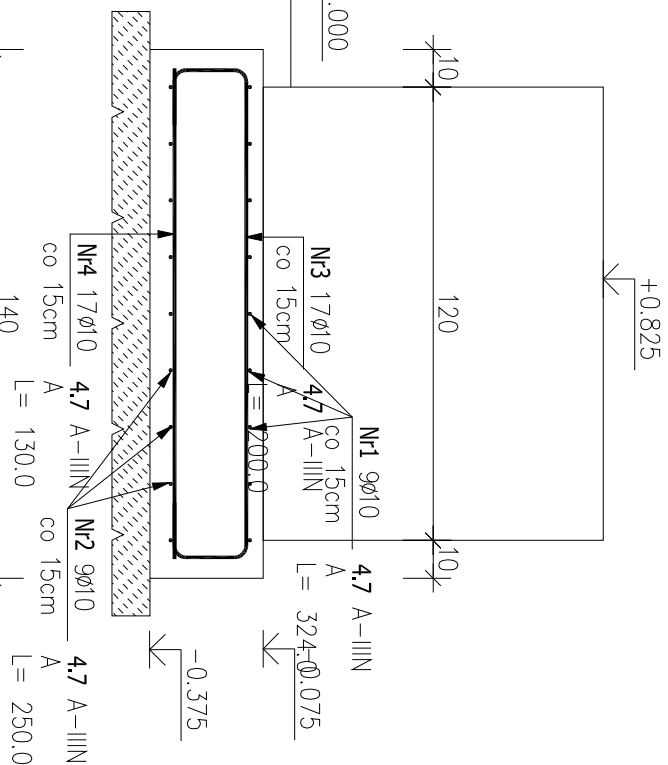


ZESTAWIENIE STALI ZBROJENIOWEJ

POZ.	NR PRĘTA	ø [mm]	DŁUGOŚĆ [m]	ILOŚĆ		DŁ. ŁĄCZNA [m]	
				PRĘTÓW	x POZ.	RAZEM	A-0 ø6
Poz. 4.7 – FUNDAMENT WIRÓWKI – 1 szt.							
4.7	1	10	3.240	9	1	9	29.16
	2	10	2.500	9	1	9	22.50
	3	10	2.000	17	1	17	34.00
	4	10	1.300	17	1	17	22.10
	5	10	1.180	32	1	32	37.76
	6	6	2.290	36	1	36	82.44
Poz. 4.8 – FUNDAMENT PRZENOŚNIKA – 1 szt.							
4.8	7	10	1.100	10	1	10	11.00
	8	6	1.990	16	1	16	31.84
DŁUGOŚĆ RAZEM [m]						114.28	156.52
MASA JEDNOSTKOWA [kg/m]						0.222	0.617
MASA [kg]						25.37	96.57
MASA CAŁKOWITA [kg]						121.94	

- Opis kształtu pręta: PN-EN ISO 3766 metoda A (głównie)
- Opis długości haka: główny
- Długość pręta L: suma wymiarów głównych

UWAGA:

1. Beton C25/30
2. Beton podkładowy C8/10
3. Stal zbrojeniowa A-IIIIN(B500SP)
4. Otulina zbrojenia c=3cm i 5cm(spód)

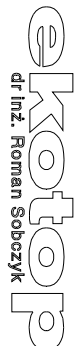

EKOŁOP
ul. Wawelska 25/1, 64-920 Pila

SZOP Sp. z o.o.

ul. Warszawska 51, 82-100 Nowy Dwór Gdański

INWESTYTOR: **MODERNIZACJA OCZYSZCZALNI ŚCIEKÓW W NOWYM DWORZE GDAŃSKIM**
- w zakresie gospodarki osadowej, systemu napowietrzania oraz aparatury kontrolno - pomiarowej i analitycznej

Nazwa projektu: **ROZBUDOWA I PRZEBUDOWA OCZYSZCZALNI ŚCIEKÓW W NOWYM DWORZE GDAŃSKIM**

Temat rysunku: **STACJA ODWADNIANIA OSADÓW - FUNDAMENTY**

Projektował:	Opracował:	Sprawił:
mgr inż. Przemysław Kaszulek mgr inż. Włodzisław Pociągacz projektant i autor rysunku	mgr inż. Przemysław Kaszulek	
Data:	Stadium:	Branża:
maj 2015	PB	konstrukcja
		Skala:
		1:20/50
		Nr rysunku:
		9