


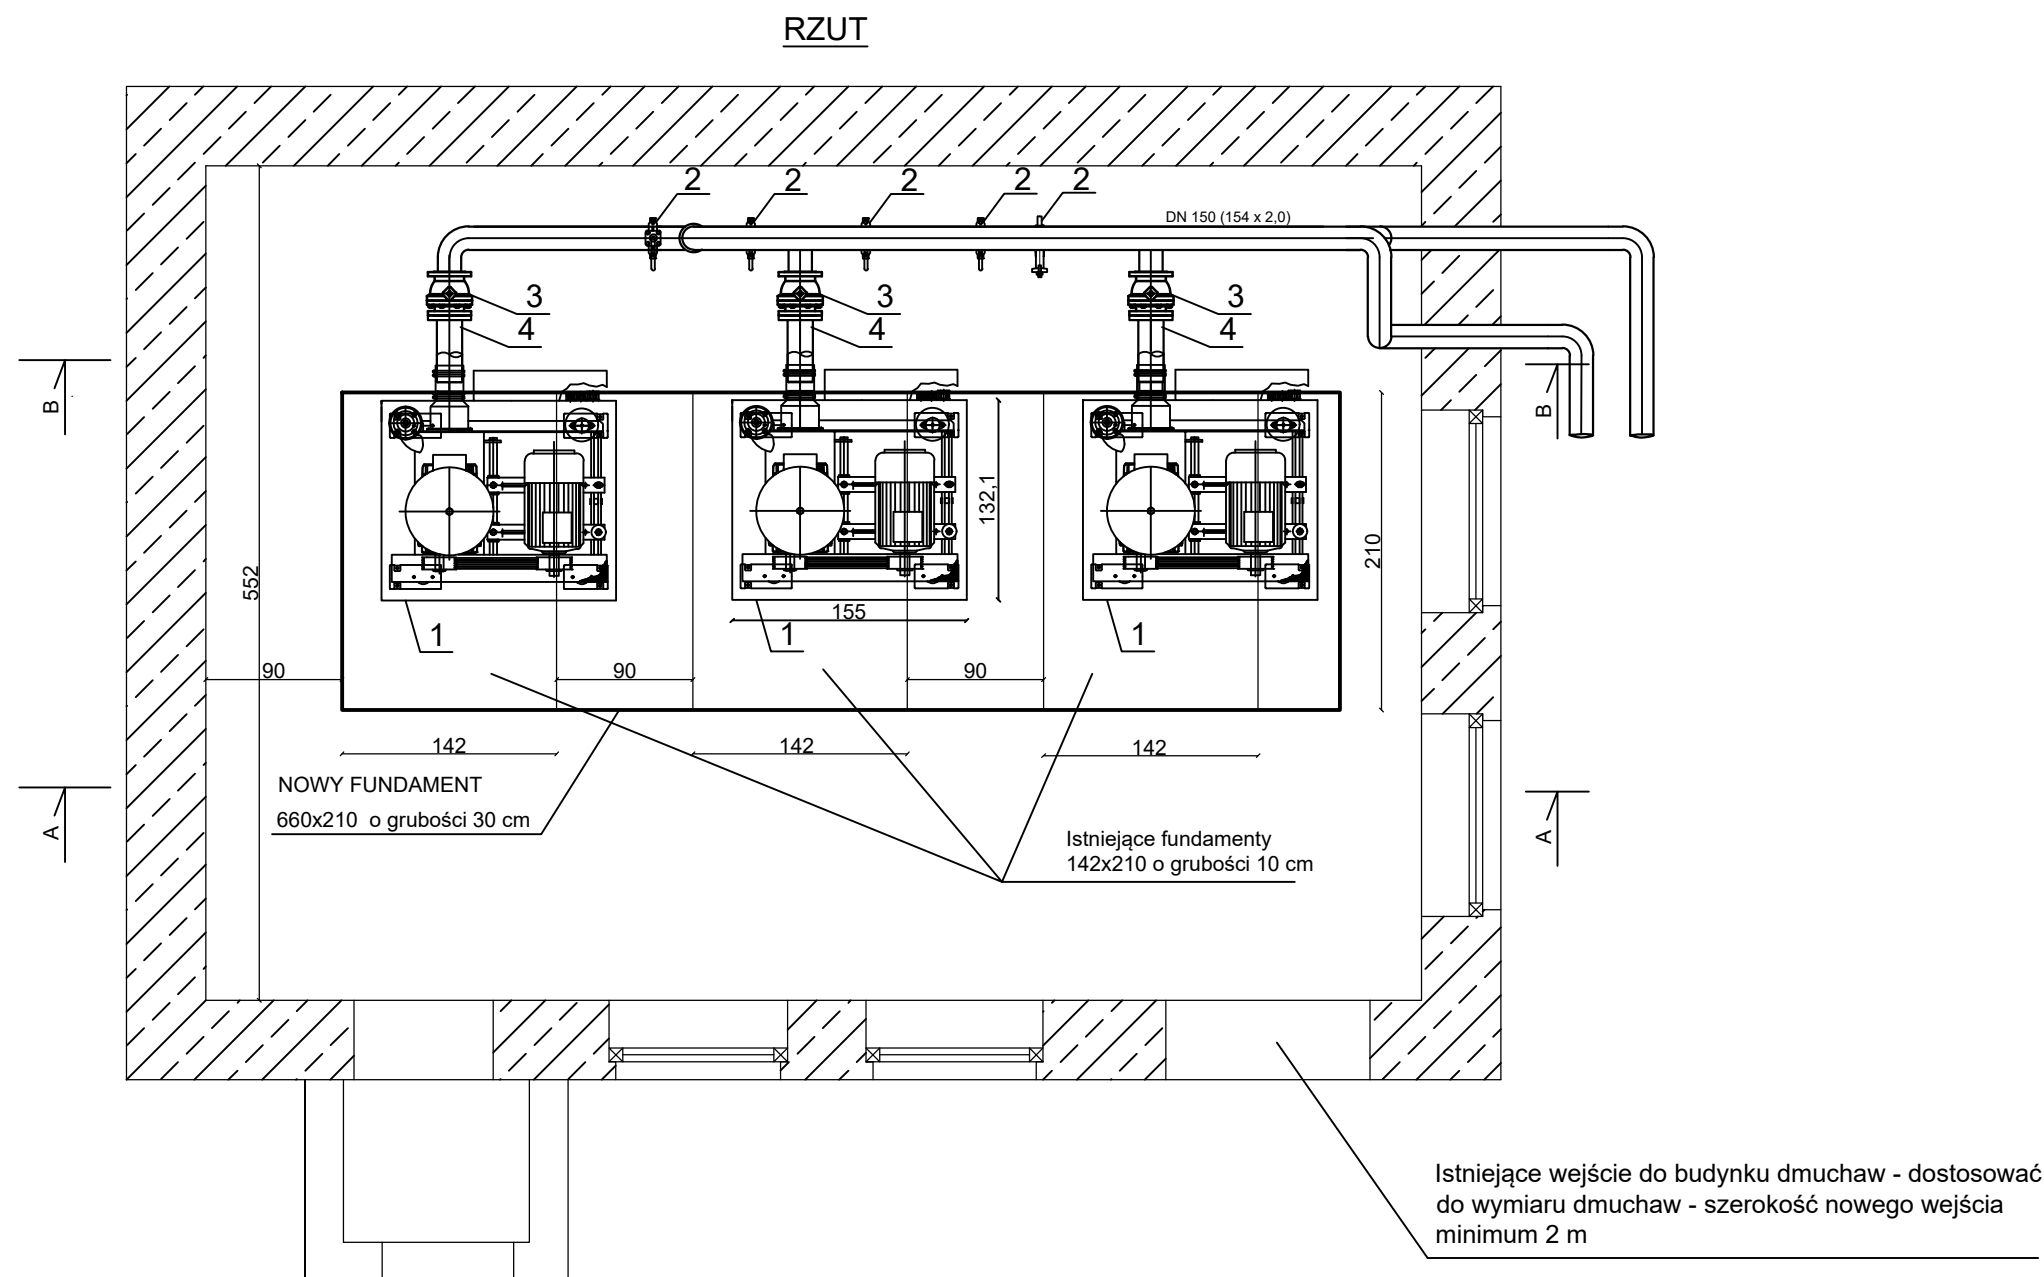

UWAGA!

W celu zainstalowania nowych dmuchaw należy powiększyć istniejące fundamenty tworząc jeden wspólny fundament dla 3 dmuchaw, o wymiarach ca 210 cm x 660 cm i grubości 30 cm. Wykonanie jednego wspólnego fundamentu pod dmuchawy pozwoli na maksymalne wykorzystanie istniejącego rurociągu bez konieczności wykonywania większych przeróbek przy jednoczesnym zachowaniu prawidłowych dostępów do miejsc serwisowych.

Istniejące wejście do budynku dmuchaw należy dostosować do gabarytów nowych dmuchaw. Należy wymienić istniejące drzwi na drzwi ze stali nierdzewnej dwuskrzydłowe o szerokości min. 2m.

Istniejące instalacje pozostają bez zmian. Nowe dmuchawy należy dostosować do istniejącego układu rurociągów.

OZNACZENIA

OZNACZENIA	
1	Nowa dmuchawa w obudowie dźwiękochłonnej, wydajność 1350 do 1500 m³/h, ciśnienie 5mH ₂ O, moc zainstalowanego silnika P=30 kW, moc pobierana 26,5 kW, wymiary 1521mm x 1550mm x 1657mm, króciec przyłączeniowy 150mm, wbudowany zawór zwrotny
2	Istniejąca przepustnica klapowa Dn150 - pozostaje bez zmian
3	Istniejący zawór kulowy Dn150 - pozostaje bez zmian
4	Nowy króciec przyłączeniowy Dn150 - króciec zastąpi istniejący króciec amortyzacyjny

Jednostka projektowa:		EKOTOP ROMAN SOBCZYK ul. Wawelska 25/1, 64-920 Piła		 dr inż. Roman Sobczyk	
Inwestor:		SZOP Sp. z o.o. ul. Warszawska 51, 82-100 Nowy Dwór Gdański			
Inwestycja:		MODERNIZACJA OCZYSZCZALNI ŚCIEKÓW W NOWYM DWORZE GDAŃSKIM - w zakresie gospodarki osadowej, systemu napowietrzania oraz aparatury kontrolno - pomiarowej i analitycznej			
Nazwa projektu:		ROZBUDOWA I PRZEBUDOWA OCZYSZCZALNI ŚCIEKÓW W NOWYM DWORZE GDAŃSKIM			
Temat rysunku:		BUDYNEK DMUCHAW - RZUT			
Projektował: inż. Paweł Kopacz upr.bud. WKP/0364/POOS/11 projektant branży sanitarnej w pełnym zakresie		Opracował: dr inż. Roman Sobczyk mgr inż. Joanna Dembińska		Sprawdził: mgr inż. Małgorzata Gugala upr.bud. WKP/0153/POOS/03 projektant branży sanitarnej w pełnym zakresie	
Data: maj 2015	Stadium: PB	Branża: TECHNOLOGIA	Skala: 1:50	Nr rysunku: 6	