



PRZEKRÓJ B-B

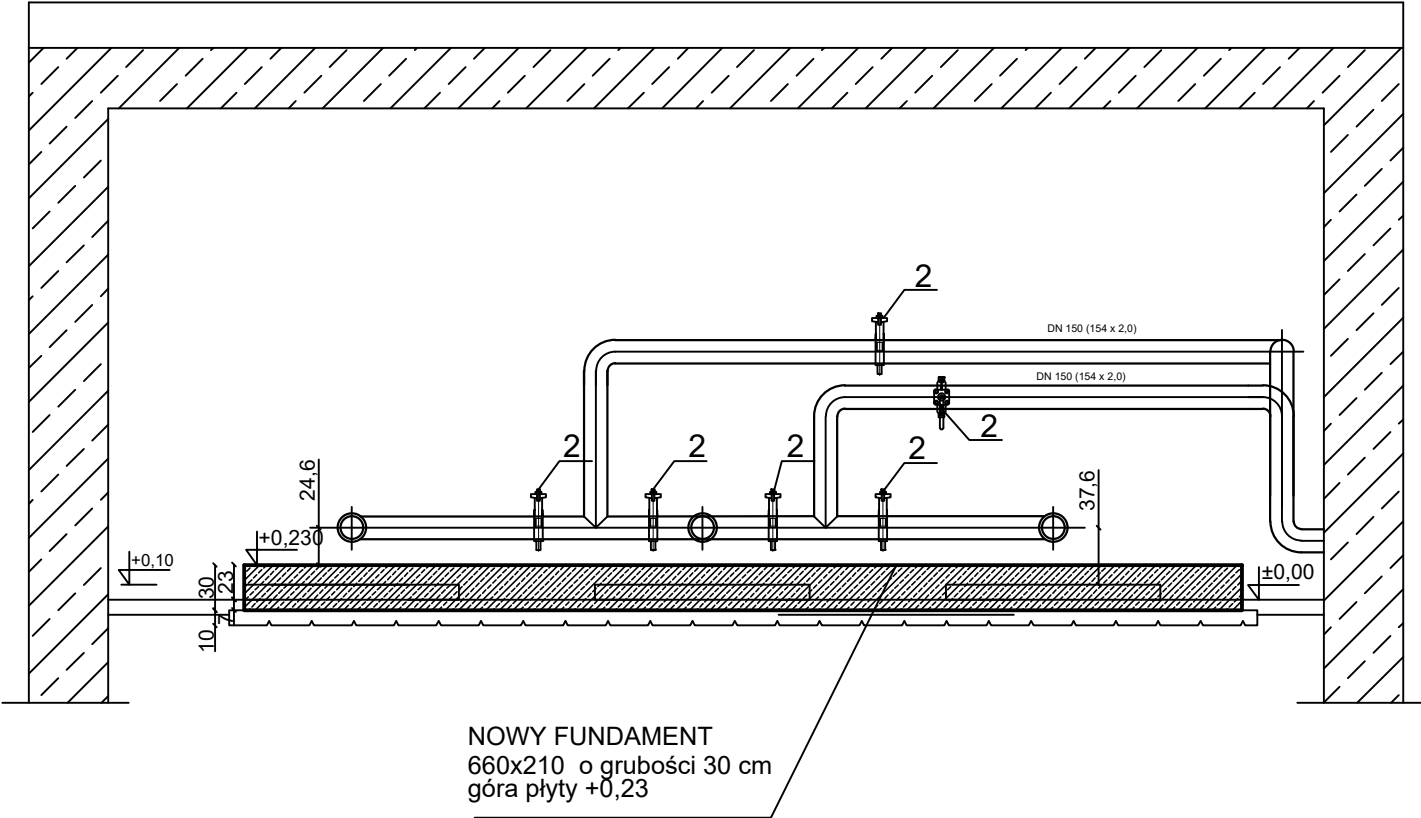

PRZEKRÓJ A-A

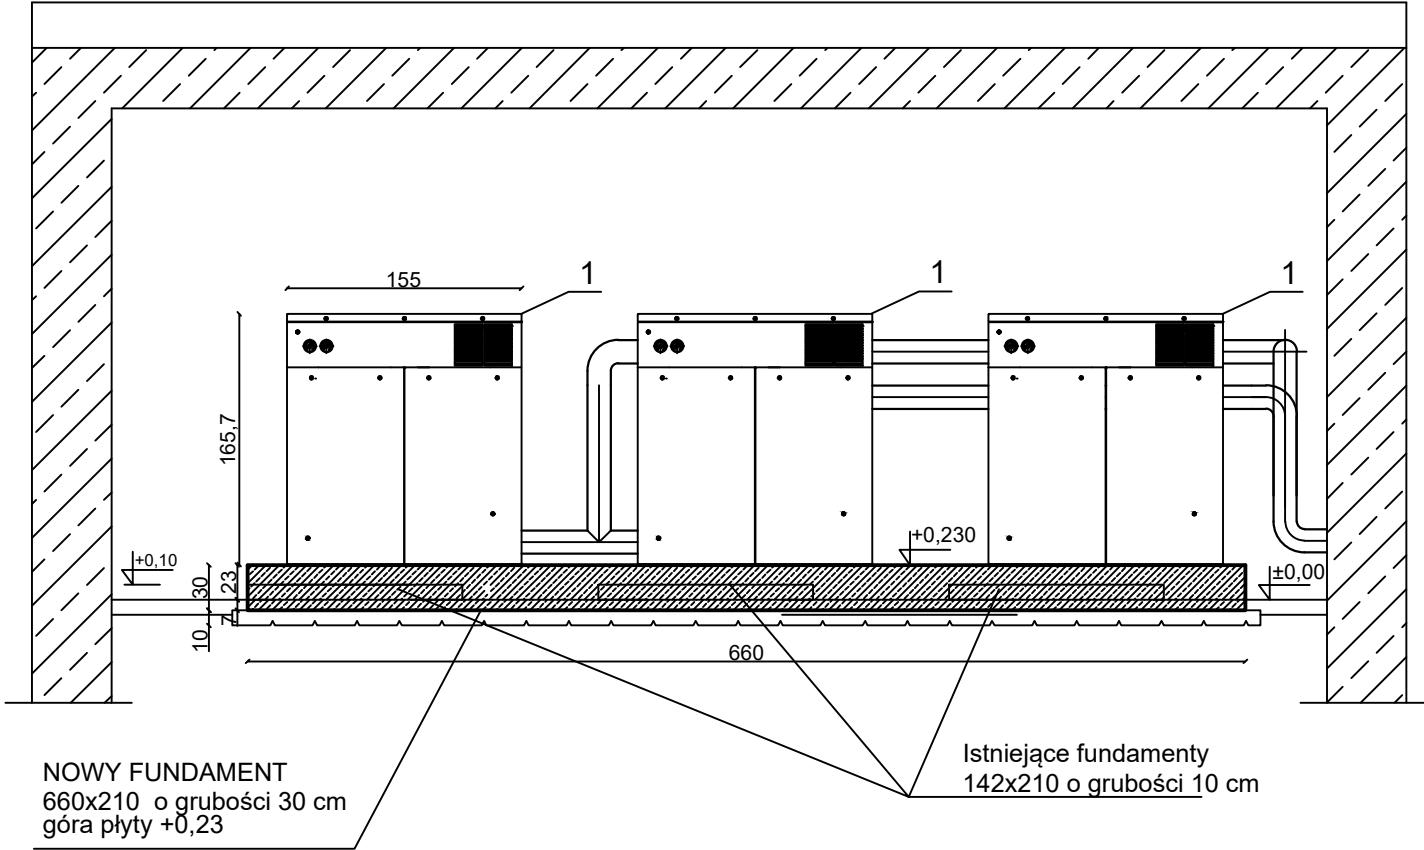

UWAGA!

W celu zainstalowania nowych dmuchaw należy powiększyć istniejące fundamente tworząc jeden wspólny fundament dla 3 dmuchaw, o wymiarach ca 210 cm x 660 cm i grubości 30 cm. Wykonanie jednego wspólnego fundamentu pod dmuchawy pozwoli na maksymalne wykorzystanie istniejącego rurociągu bez konieczności wykonywania większych przeróbek przy jednoczesnym zachowaniu prawidłowych dostępów do miejsc serwisowych.

Istniejące wejście do budynku dmuchaw należy dostosować do gabarytów nowych dmuchaw. Należy wymienić istniejące drzwi na drzwi ze stali nierdzewnej dwuskrzydłowe o szerokości min. 2m. Istniejące instalacje pozostają bez zmian. Nowe dmuchawy należy dostosować do istniejącego układu rurociągów.

OZNACZENIA

OZNACZENIA	
1	Nowa dmuchawa w obudowie dźwiękochłonnej, wydajność 1350 do 1500 m ³ /h, ciśnienie 5mH ₂ O, moc zainstalowanego silnika P=30 kW, moc pobierana 26,5 kW, wymiary 1521mm x 1550mm x 1657mm, króciec przyłączeniowy 150mm, wbudowany zawór zwrotny
2	Istniejąca przepustnica klapowa Dn150 - pozostaje bez zmian

Jednostka projektowa:

EKOTOP ROMAN SOBCZYK
ul. Wawelska 25/1, 64-920 Piła

ekotop
dr inż. Roman Sobczyk

Inwestor:

SZOP Sp. z o.o.
ul. Warszawska 51, 82-100 Nowy Dwór Gdański

Inwestycja:

MODERNIZACJA OCZYSZCZALNI ŚCIEKÓW W NOWYM DWORZE GDAŃSKIM
- w zakresie gospodarki osadowej, systemu napowietrzania
oraz aparatury kontrolno - pomiarowej i analitycznej

Nazwa projektu:

ROZBUDOWA I PRZEBUDOWA
OCZYSZCZALNI ŚCIEKÓW W NOWYM DWORZE GDAŃSKIM

Temat rysunku:

BUDYNEK DMUCHAW - PRZEKROJE

Projektował:

inż. Paweł Kopacz
upr.bud. WKP/0364/POOS/11
projektant branży sanitarnej w pełnym zakresie

Opracował:

dr inż. Roman Sobczyk
mgr inż. Joanna Dembińska

Sprawdził:

mgr inż. Małgorzata Gugala
upr.bud. WKP/0153/POOS/03
projektant branży sanitarnej w pełnym zakresie

Data:

maj 2015

Stadium:

PB

Branża:

TECHNOLOGIA

Skala:

1:50

Nr rysunku:

7