


KOMORA POMIAROWA OSADU RECYRKULOWANEGO I NADMIERNEGO

17n

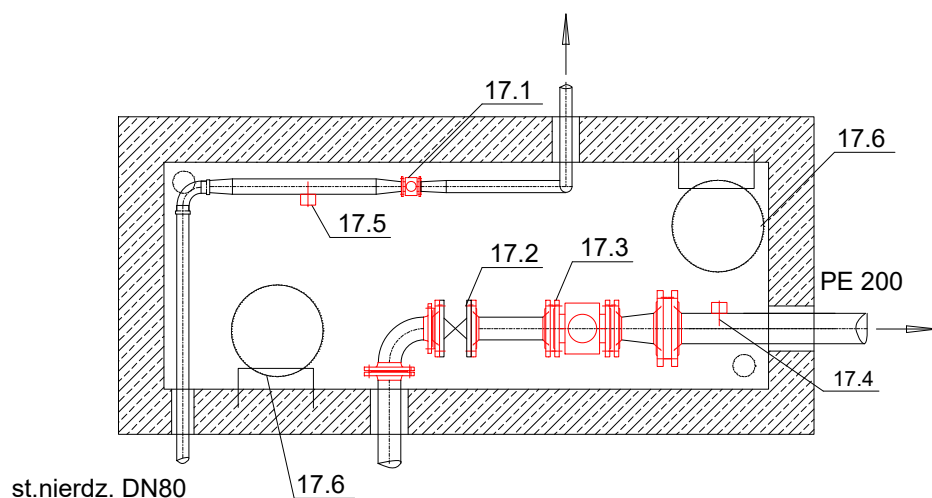

OZNACZENIA	
17.1	Przepływomierz Dn65 - zmiana istniejącego przepływomierza na nowy
17.2	Zasuwa klinowa Dn150 - istniejąca, pozostaje bez zmian
17.3	Przepływomierz Dn150 - zamiana istniejącego na nowy
17.4	Sonda do pomiaru suchej masy do montażu na rurociągu
17.5	Sonda do pomiaru suchej masy do montażu na rurociągu, na rurociągu DN80 należy wykonać odcinek o średnicy DN100 i zamontować sondę pomiaru suchej masy
17.6	właz

Jednostka projektowa:

EKOTOP ROMAN SOBCZYK
ul. Wawelska 25/1, 64-920 Piła

ekotop
dr inż. Roman Sobczyk

Inwestor:

SZOP Sp. z o.o.
ul. Warszawska 51, 82-100 Nowy Dwór Gdański

Inwestycja:

MODERNIZACJA OCZYSZCZALNI ŚCIEKÓW W NOWYM DWORZE GDAŃSKIM
- w zakresie gospodarki osadowej, systemu napowietrzania
oraz aparatury kontrolno - pomiarowej i analitycznej

Nazwa projektu:

ROZBUDOWA I PRZEBUDOWA
OCZYSZCZALNI ŚCIEKÓW W NOWYM DWORZE GDAŃSKIM

Temat rysunku:

KOMORA POMIAROWA OSADU RECYRKULOWANEGO I NADMIERNEGO

Projektował:

inż. Paweł Kopacz
upr.bud. WKP/0364/POOS/11
projektant branży sanitarnej w pełnym zakresie

Opracował:

dr inż. Roman Sobczyk
mgr inż. Joanna Dembińska

Sprawdził:

mgr inż. Małgorzata Gugala
upr.bud. WKP/0153/POOS/03
projektant branży sanitarnej w pełnym zakresie

Data:

maj 2015

Stadium:

PB

Branża:

TECHNOLOGIA

Skala:

1:50

Nr rysunku:

8