

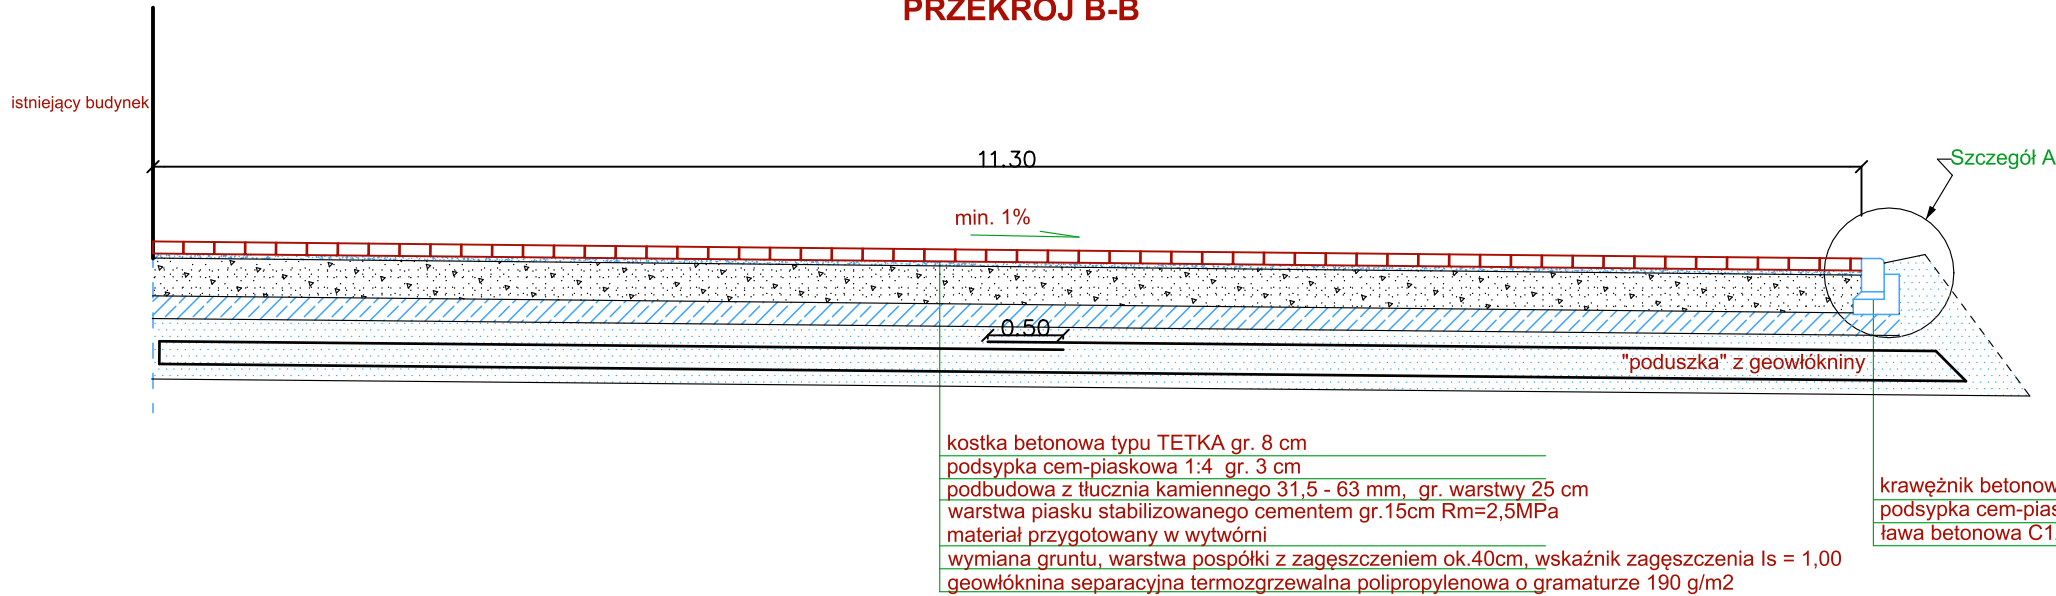
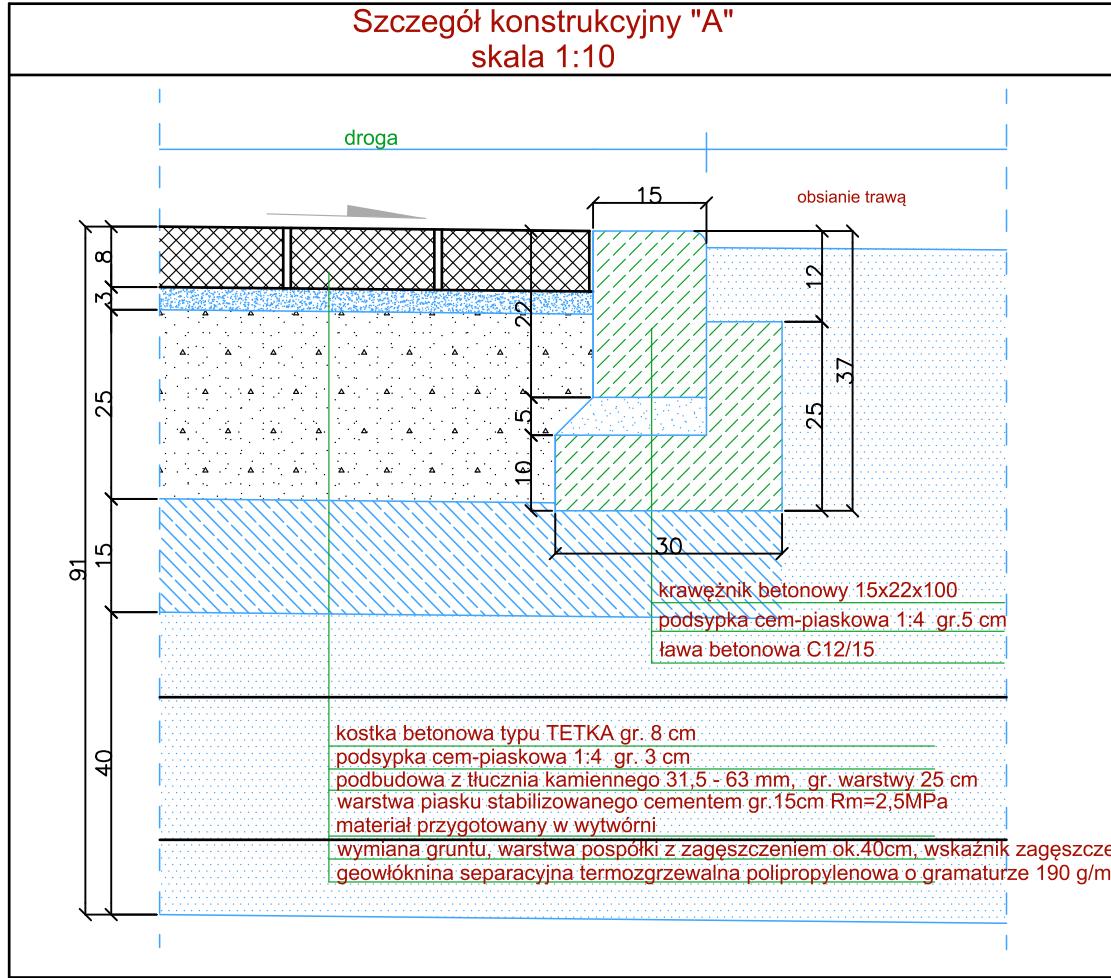
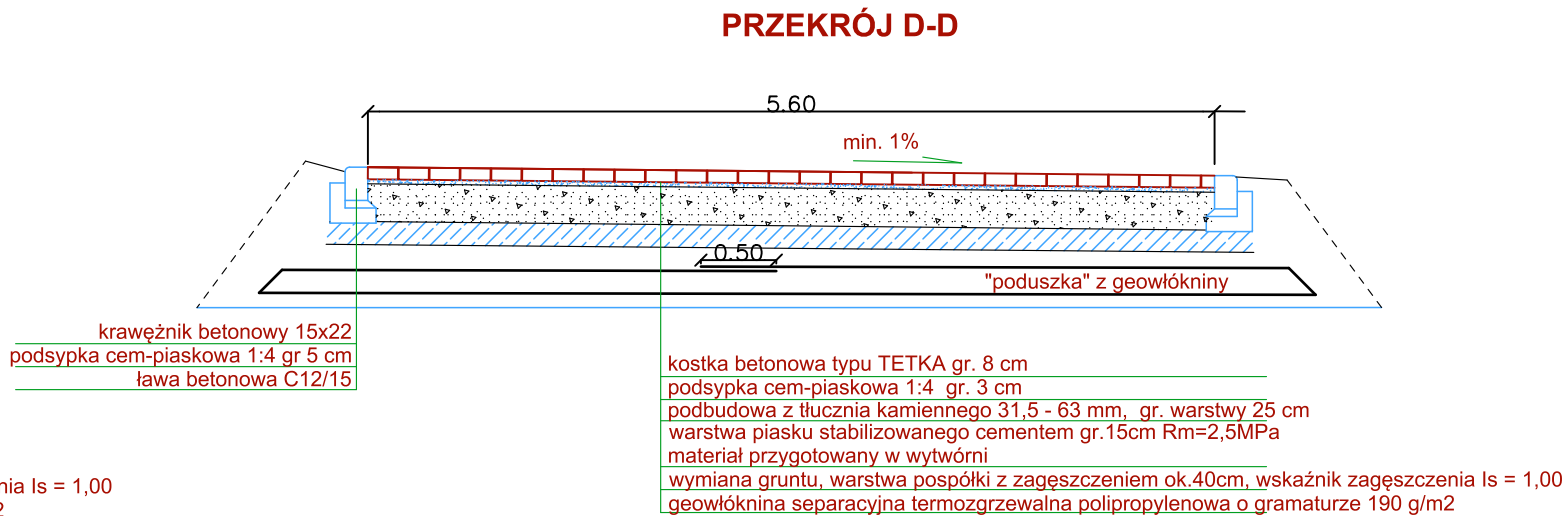


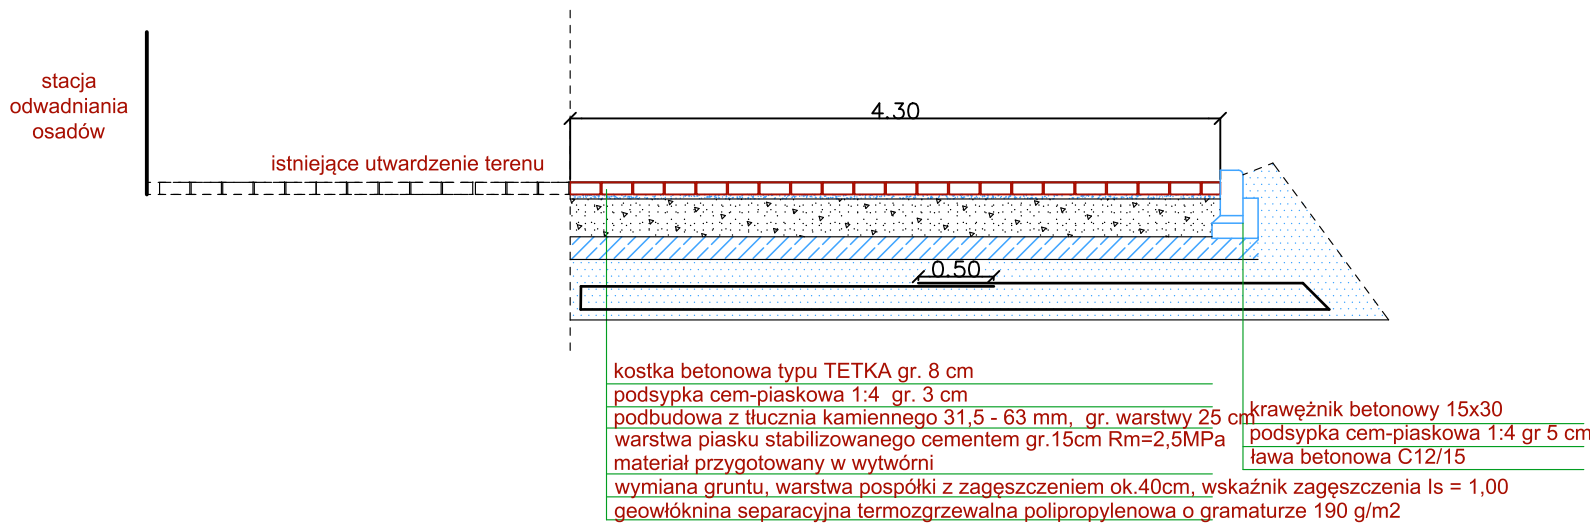

Rzędne terenu projektowanych dróg i placów manewrowych
należy dostosować do istniejącego układu dróg na terenie
oczyszczalni z zachowaniem minimalnych spadków

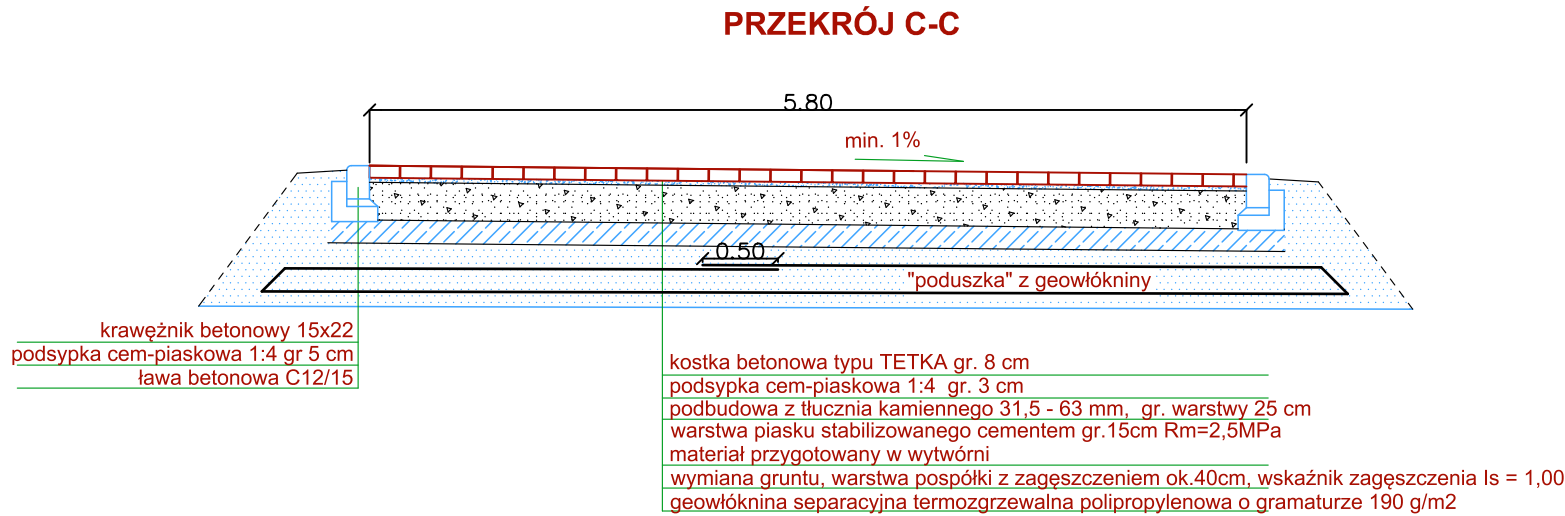

Jednostka projektowa: EKOTOP ROMAN SOBCZYK ul. Wawelska 25/1, 64-920 Piła ekotop dr inż. Roman Sobczyk				
Inwestor: SZOP Sp. z o.o. ul. Warszawska 51, 82-100 Nowy Dwór Gdański				
Inwestycja: MODERNIZACJA OCZYSZCZALNI ŚCIEKÓW W NOWYM DWORZE GDAŃSKIM - w zakresie gospodarki osadowej, systemu napowietrzania oraz aparatury kontrolno - pomiarowej i analitycznej				
Lokalizacja: ul. Warszawska 51, 82-100 Nowy Dwór Gdański Działka nr 3 Obręb Kmiecin				
Nazwa projektu: PRZEBUDOWA OCZYSZCZALNI ŚCIEKÓW W NOWYM DWORZE GDAŃSKIM				
Opracowanie: UKŁAD WEWNĘTRZNYCH CIĄGÓW KOMUNIKACYJNYCH I PIESZYCH PRZEKROJE KONSTRUKCYJNE				
Projektował: mgr inż. Czesław Choraży uprawnienia budowlane do projektowania i kierowania robotami w specjalności konstrukcyjno-inżynierskiej w zakresie dróg nr uprawnień: NN-8345/430/81			Opracował: mgr inż. Joanna Dembińska	
Data: styczeń 2018	Stadium: PW	Branża: DROGOWA	Skala: 1:10 ; 1:50	Nr rysunku: 2