


Szafa kablowa typu SKV0/3RBL2/F

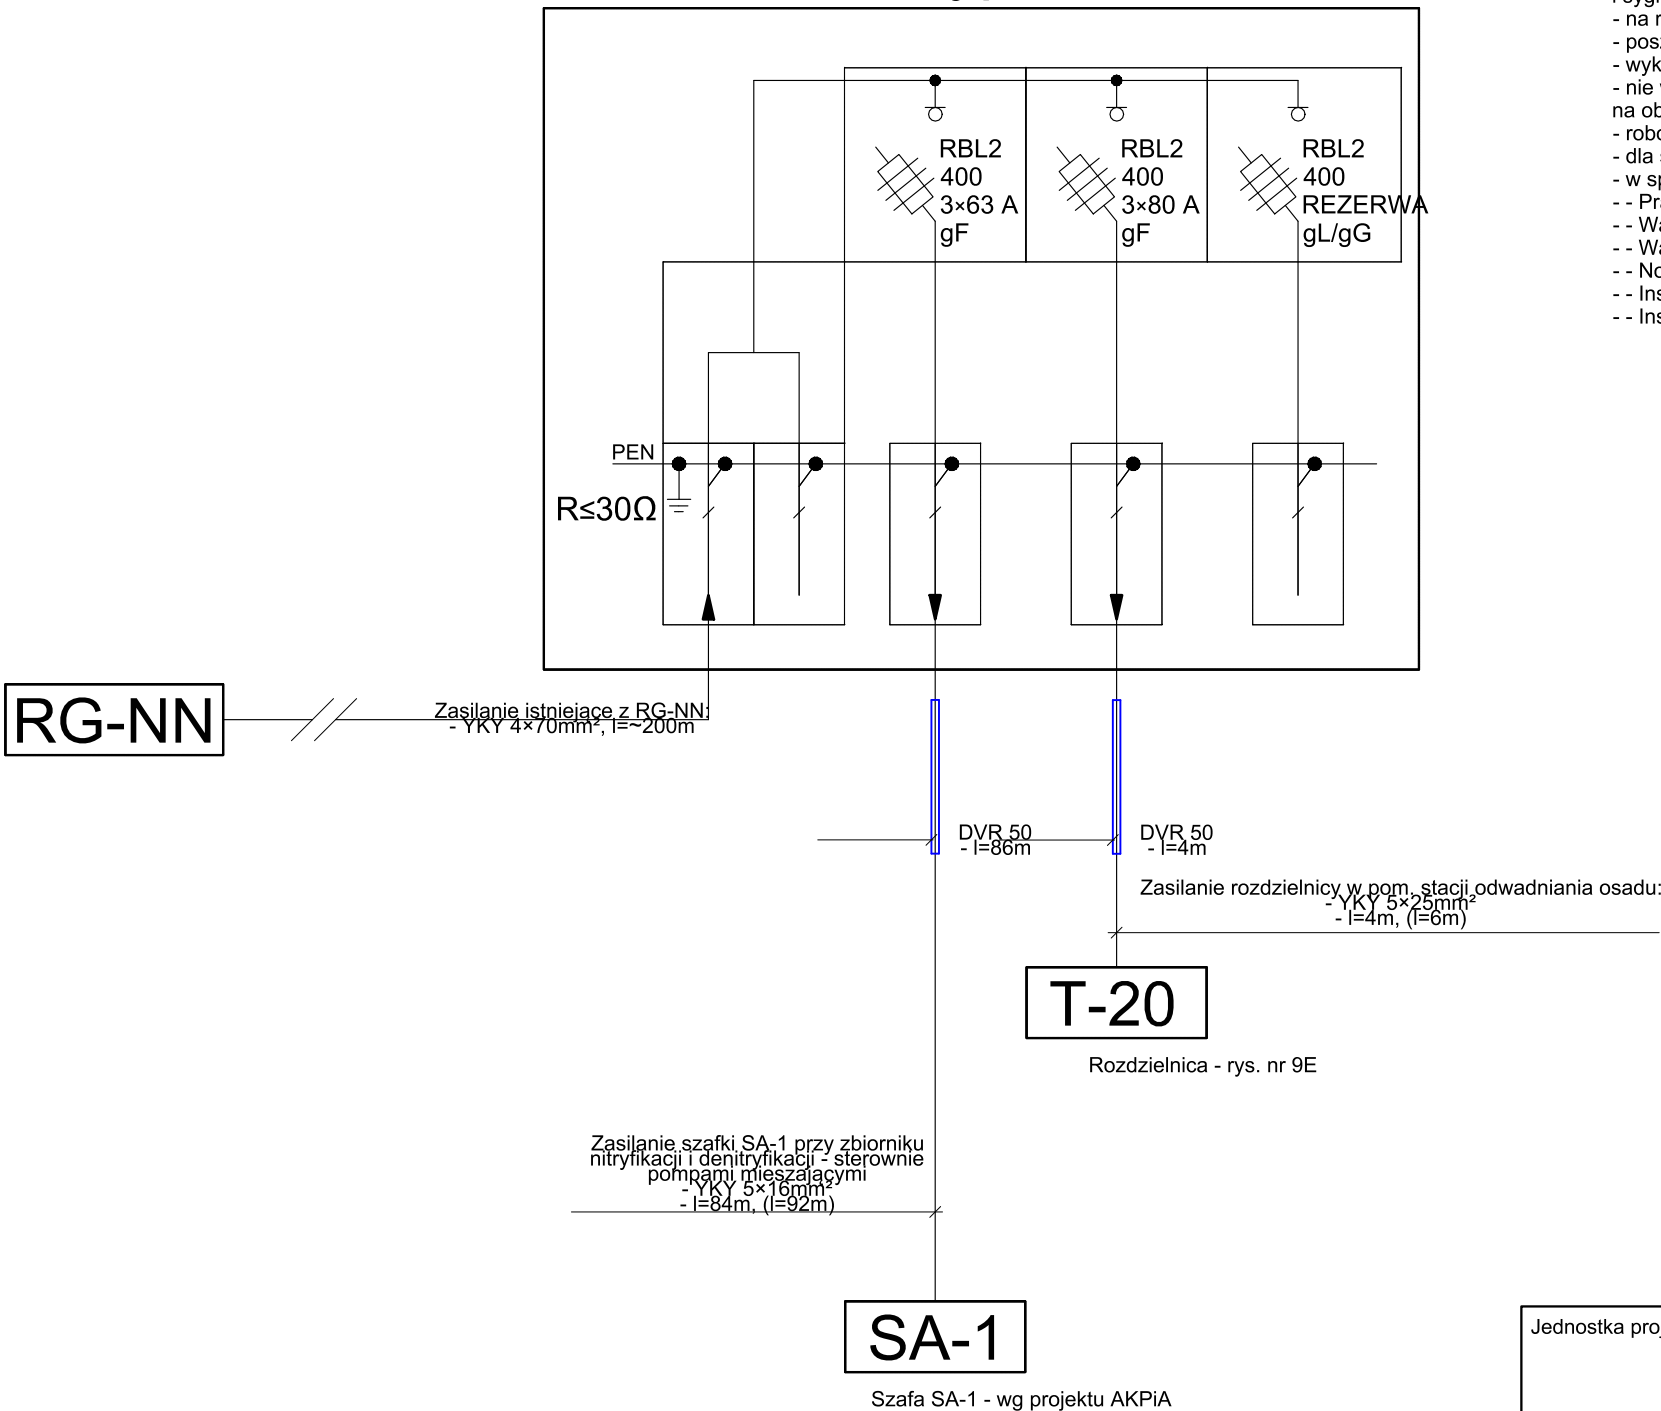

UWAGI:

- poszczególne rozdzielnice należy zamontować zgodnie z wytycznymi podanymi na poszczególnych rys. ze schematami rozdzielnic
- kable należy układać w ziemi zgodnie z wytycznymi normy: Kable układać w ziemi wg N SEP-E-004 Elektroenergetyczne i sygnalizacyjne linie kablowe. Projektowanie i budowa.
- na rozdzielnicach należy nakleić nalepki ostrzegawcze i oznaczenie rozdzielnic
- poszczególne aparaty zabudowane w rozdzielnicach należy opisać w sposób czytelny i jednoznaczny
- wykonawca przed przystąpieniem do robót zobowiązany jest do zapoznania się ze wszystkimi dokumentacjami
- nie wolno brać żadnego wymiaru mierząc bezpośrednio z rysunku, obowiązkiem wykonawcy jest sprawdzenie wymiaru na obiekcie
- roboty budowlano-instalacyjne muszą być prowadzone z równoległą, bieżącą koordynacją międzybranżową
- dla stosowanych w projekcie rozwiązań systemowych dopuszcza się stosowanie systemów równoważnych
- w sprawach nie określonych dokumentacją obowiązującą:
 - Prawo budowlane
 - Warunki techniczne, jakim powinny odpowiadać budynki i ich usytuowanie
 - Warunki techniczne wykonania i odbioru robót budowlano-montażowych
 - Normy Polskiego Komitetu Normalizacyjnego
 - Instrukcje, wytyczne, świadectwa dopuszczenia, atesty Instytutu Techniki Budowlanej
 - Instrukcje, wytyczne i warunki techniczne producentów i dostawców materiałów budowlano-instalacyjnych

OCHRONA OD PORAŻEŃ
samoczynne wyłączenie zasilania
wyłączniki różnicowo-prądowe
połączenia wyrównawcze

UKŁAD SIECI
TN-C

UKŁAD INST.
ODBIORCZEJ
TN-C-S

Jednostka projektowa: EKOTOP ROMAN SOBCZYK ul. Wawelska 25/1, 64-920 Piła 				
Inwestor: SZOP Sp. z o.o. ul. Warszawska 51, 82-100 Nowy Dwór Gdański				
Inwestycja: "MODERNIZACJA OCZYSZCZALNI ŚCIEKÓW W NOWYM DWORZE GDAŃSKIM" w zakresie gospodarki osadowej, systemu napowietrzania oraz aparatury kontrolno - pomiarowej i analitycznej				
Nazwa projektu: PRZEBUDOWA OCZYSZCZALNI ŚCIEKÓW W NOWYM DWORZE GDAŃSKIM				
Opracowanie: Schemat strukturalny zasilania szaf kablowych i rozdzielnic				
Projektował: mgr inż. Tomasz Lach uprawnienia budowlane do projektowania i kierowania robotami budowlanymi bez ograniczeń w specjalności sieci, instalacji i urządzeń elektrycznych i elektroenergetycznych nr ewid.: WKPi0174/PWOE/12				
Data: STYCZEŃ 2018	Stadium: PW	Branża: ELEKTRYCZNA	Skala: -	Nr rysunku: 3E