


KOMORA POMIAROWA OSADU RECYRKULOWANEGO I NADMIERNEGO
 17n

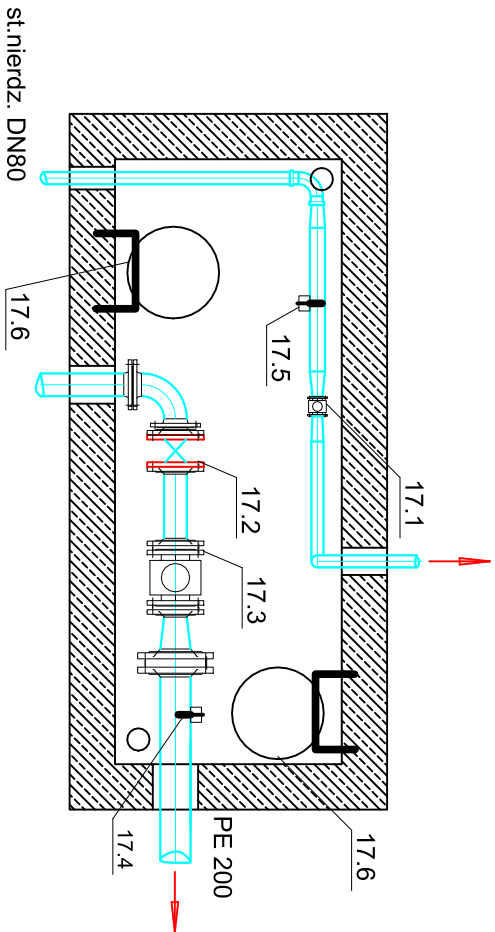

OZNACZENIA	
17.1	Przepływomierz Dn65 - zmiana istniejącego przepływomierza na nowy
17.2	Zasuwa klinowa Dn150 - istniejąca, pozostaje bez zmian
17.3	Przepływomierz Dn150 - zamiana istniejącego na nowy
17.4	Sonda do pomiaru suchej masy do montażu na rurociągu
17.5	Sonda do pomiaru suchej masy do montażu na rurociągu, na rurociągu DN80 należy wykonać odcinek o średnicy DN100 i zamontować sondę pomiaru suchej masy
17.6	właz

Jednostka projektowa:

EKOTOP ROMAN SOBCZYK

ul. Wawelska 25/1, 64-920 Piła



dr inż. Roman Sobczyk

Inwestor:

SZOP Sp. z o.o.

ul. Warszawska 51, 82-100 Nowy Dwór Gdański

Inwestycja:

MODERNIZACJA OCZYSZCZALNI ŚCIEKÓW W NOWYM DWORZE GDAŃSKIM

- w zakresie gospodarki osadowej, systemu napowietrzania oraz aparatury kontrolno - pomiarowej i analitycznej

Nazwa projektu:

PRZEBUDOWA

OCZYSZCZALNI ŚCIEKÓW W NOWYM DWORZE GDAŃSKIM

Temat rysunku:

KOMORA POMIAROWA OSADU RECYRKULOWANEGO I NADMIERNEGO

Leon Altmark

uprawnia do projektowania z ograniczeniem do powszechnie znanych rozwiązań konstrukcyjnych i schematów technicznych w specjalności instalacyjno - inżynierijnej
 Nr uprawnień: BR-II-5345/407/80

dr inż. Roman Sobczyk

mgr inż. Joanna Dembińska

Data:

STYCZEŃ 2018

Stadium:

PW

Branża:

TECHNOLOGIA

Skala:

1:50

Nr rysunku:

4