


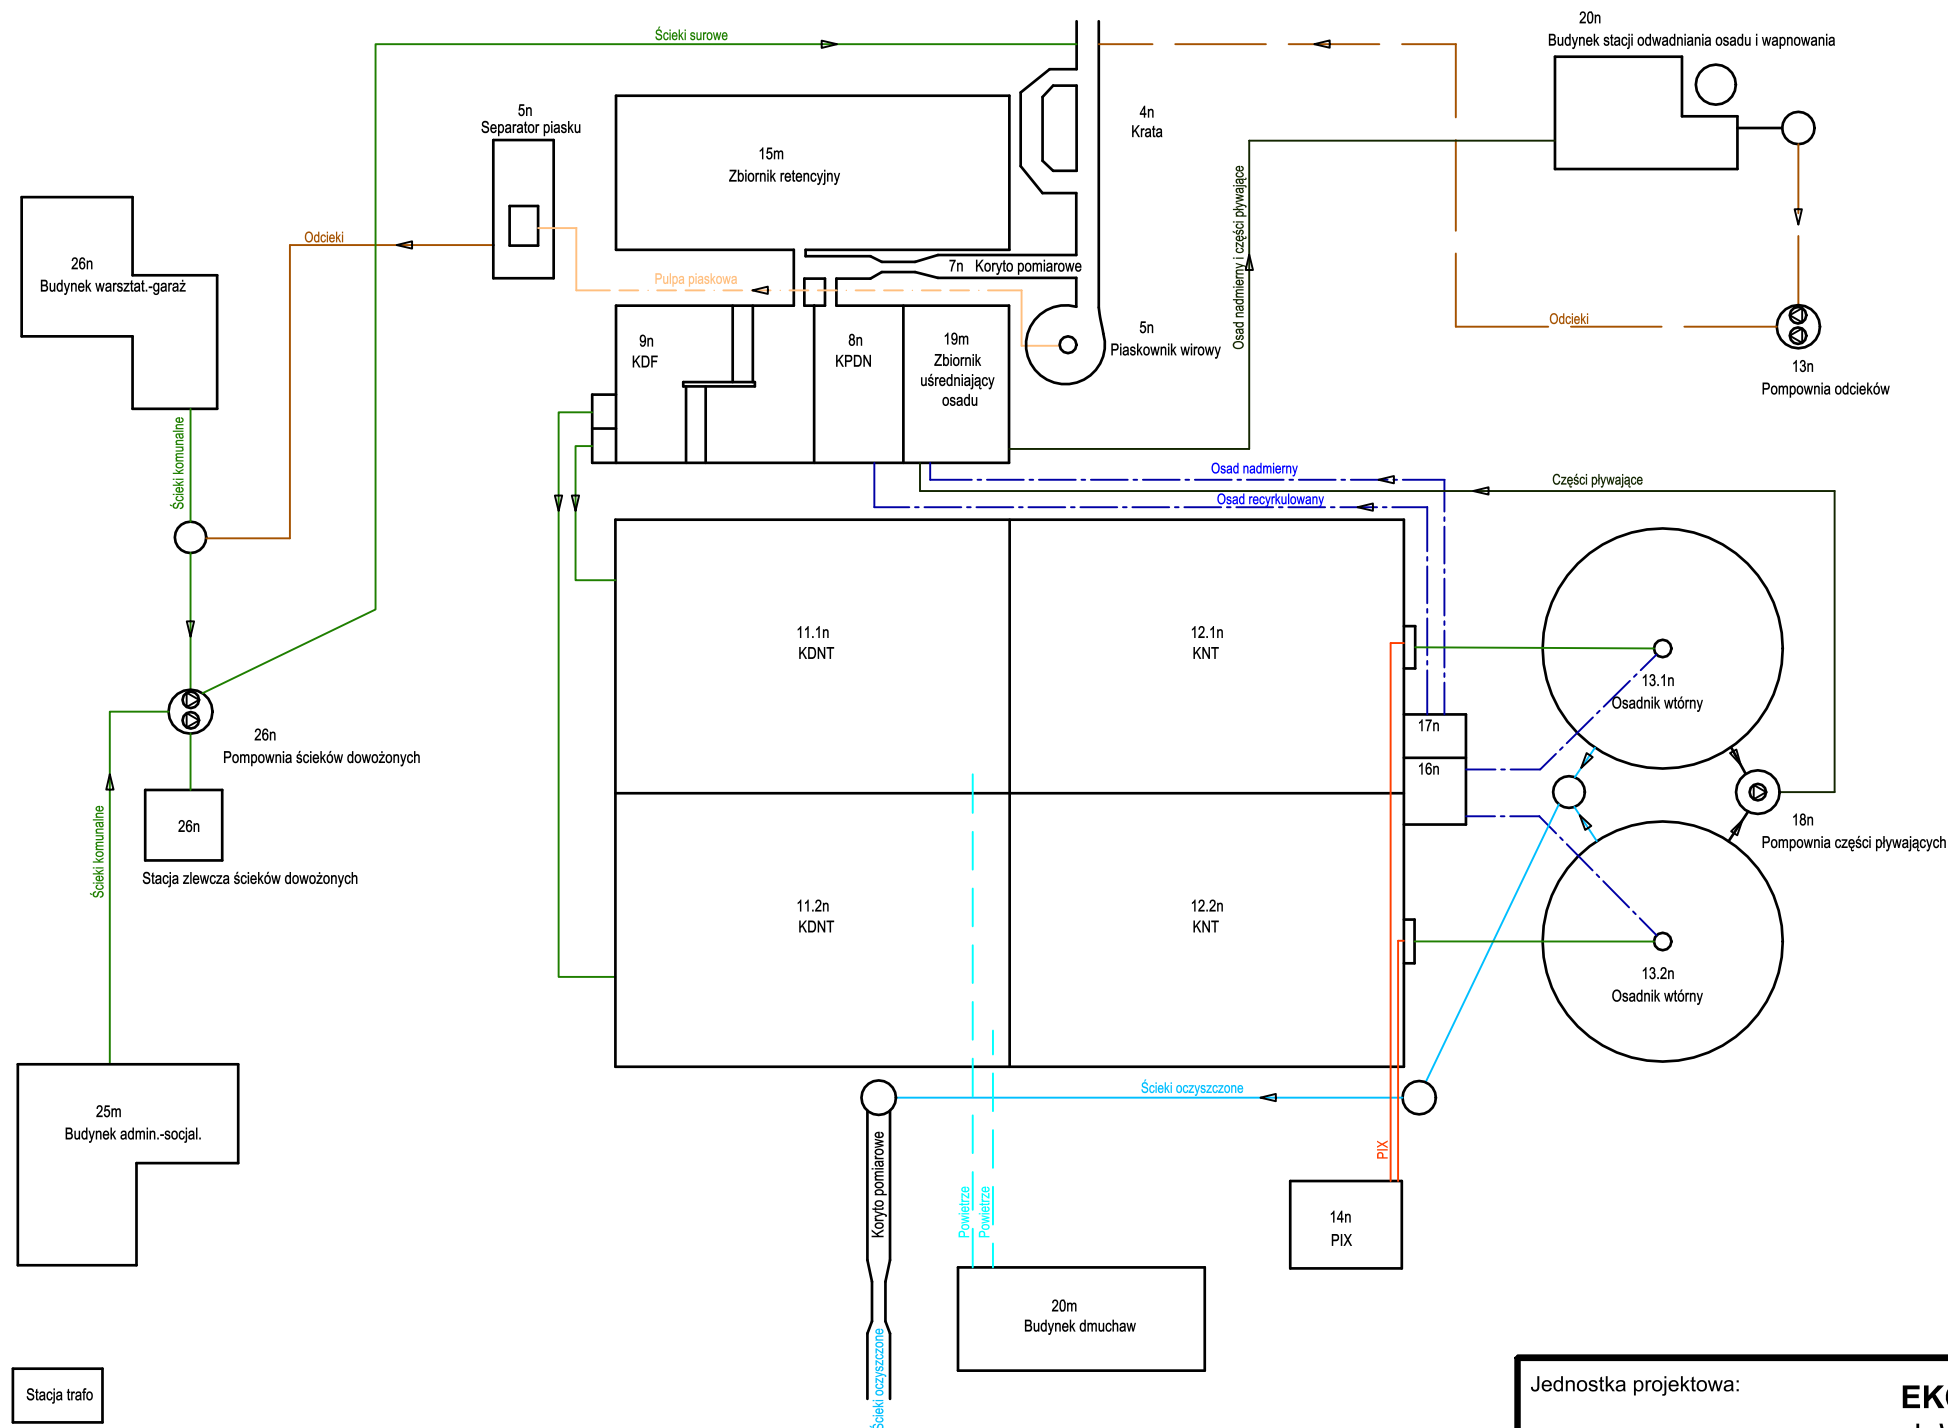

Jednostka projektowa:		EKOTOP ROMAN SOBCZYK ul. Wawelska 25/1, 64-920 Piła		 dr inż. Roman Sobczyk	
Inwestor:		SZOP Sp. z o.o. ul. Warszawska 51, 82-100 Nowy Dwór Gdański			
Inwestycja:		MODERNIZACJA OCZYSZCZALNI ŚCIEKÓW W NOWYM DWORZE GDAŃSKIM - w zakresie gospodarki osadowej, systemu napowietrzania oraz aparatury kontrolno - pomiarowej i analitycznej			
Nazwa projektu:		PRZEBUDOWA OCZYSZCZALNI ŚCIEKÓW W NOWYM DWORZE GDAŃSKIM			
Temat rysunku:		SCHEMAT OCZYSZCZALNI ŚCIEKÓW			
Projektował: Leon Altmark uprawnienia budowlane do projektowania z ograniczeniem do powszechnie znanych rozwiązań konstrukcyjnych i schematów technicznych w specjalności instalacyjno - inżynierskiej Nr uprawnień: BR-III-8345/407/80			Opracował: dr inż. Roman Sobczyk mgr inż. Joanna Dembińska		
Data:	Stadium:	Branża:	Skala:	Nr rysunku:	
STYCZEŃ 2018	PW	TECHNOLOGIA	1:-	6	