

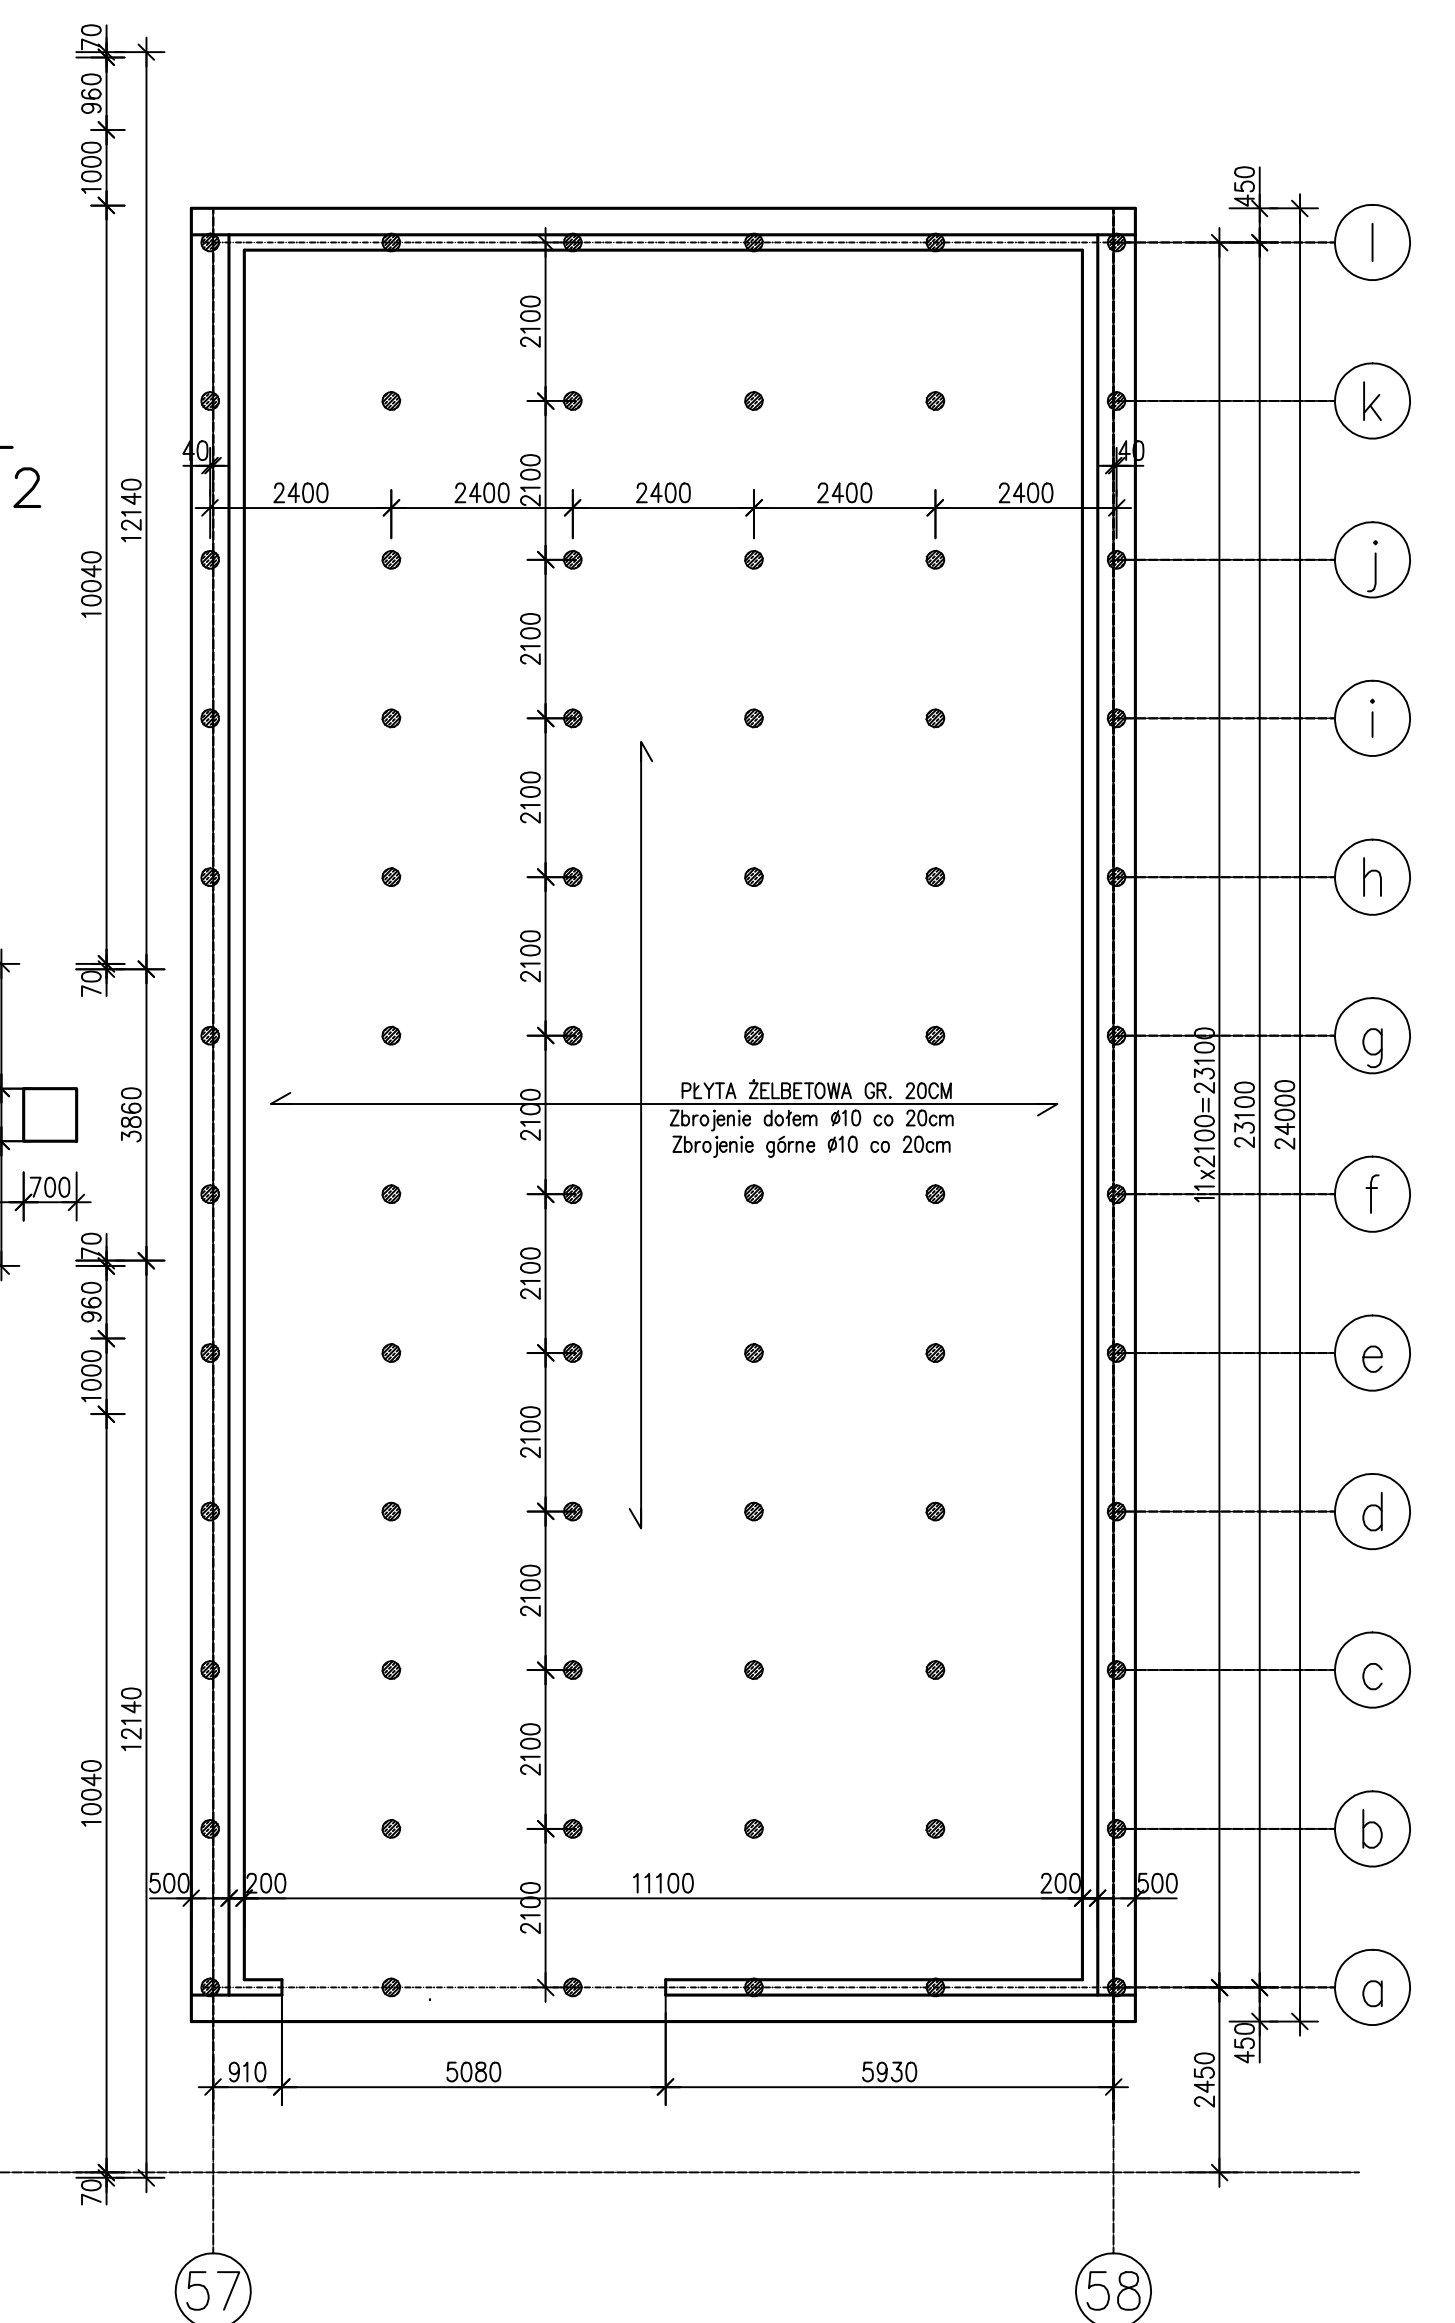



RZUT FUNDAMENTÓW
1:100

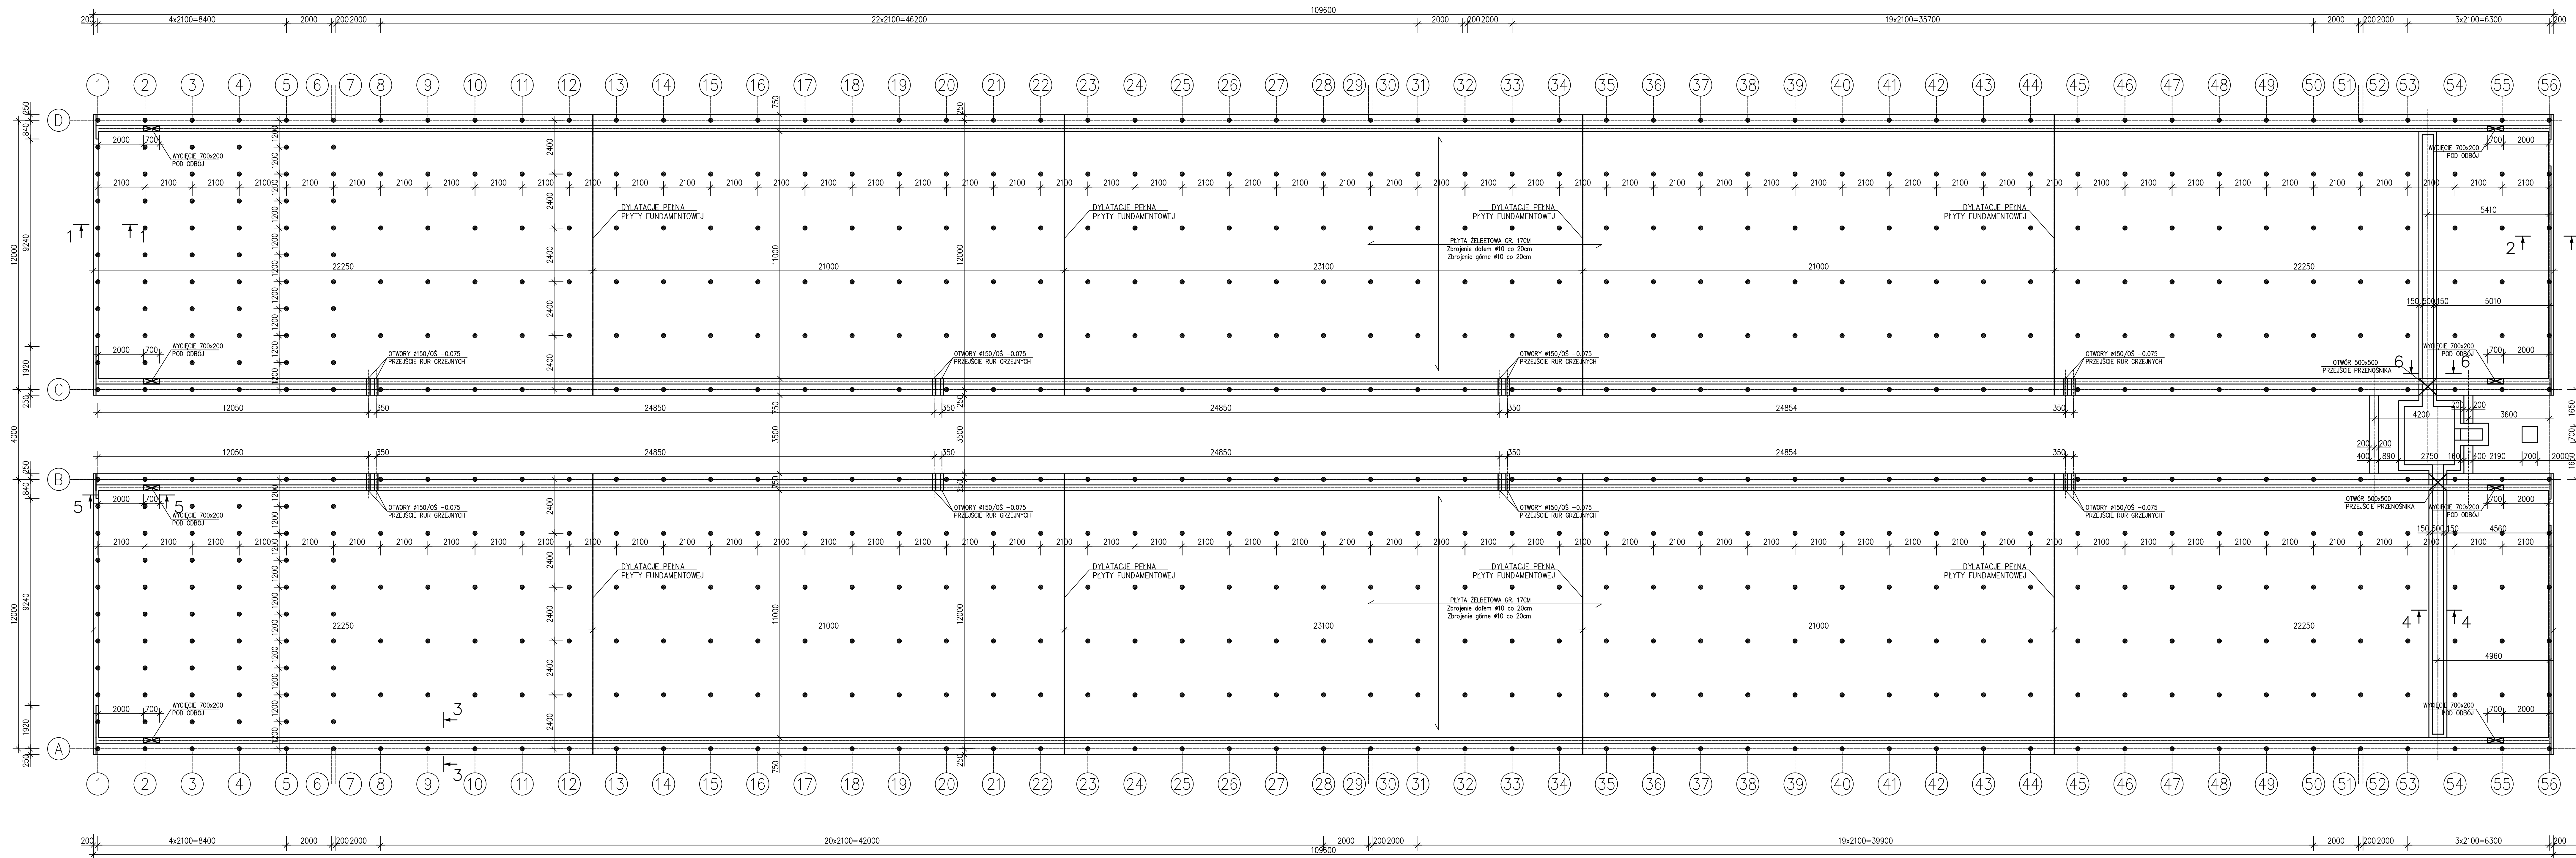


PRZEKRÓJ 1-1

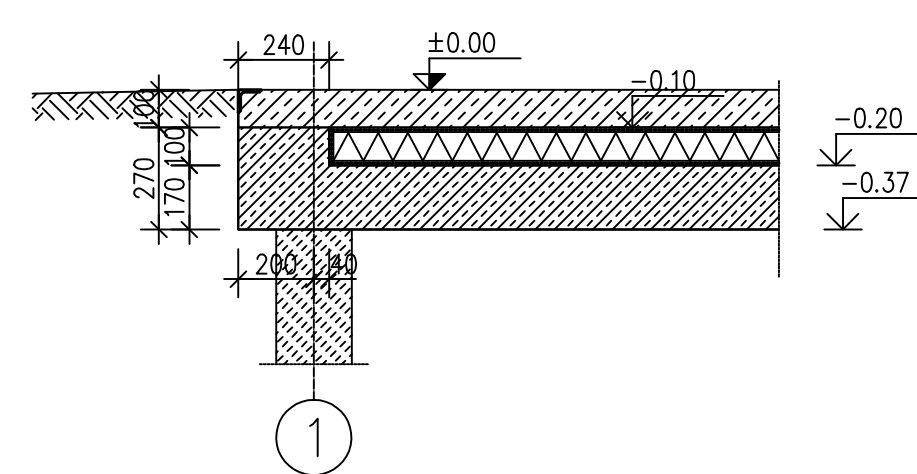


PRZEKRÓJ 2-2
1:20

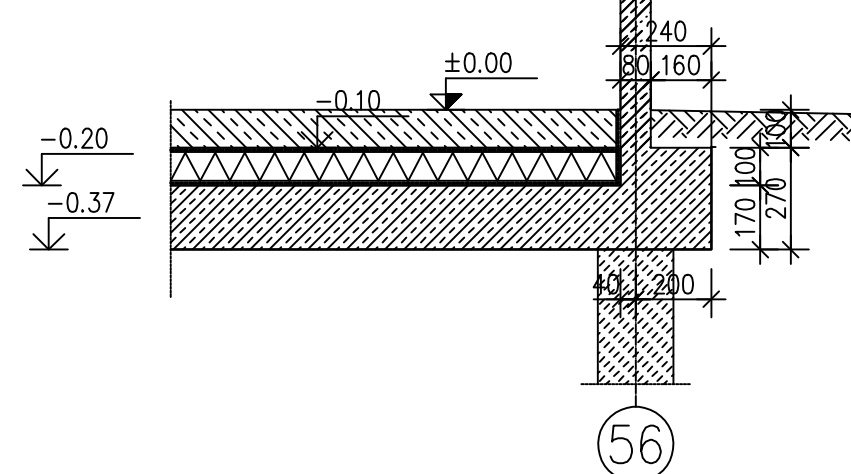


PRZEKRÓJ 3-3
1:20

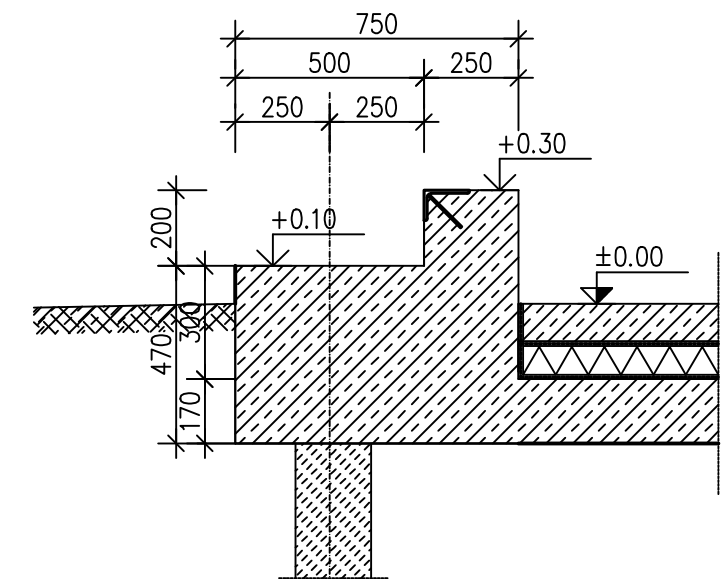


PRZEKRÓJ 4-4

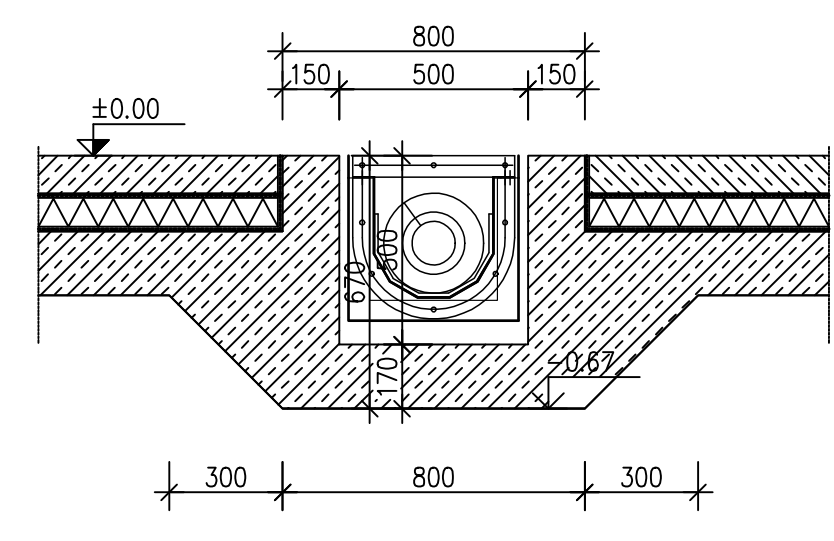

PRZEKRÓJ 5-5

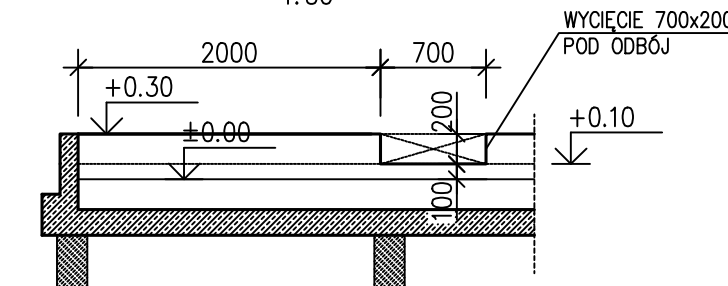

PRZEKRÓJ 6-6

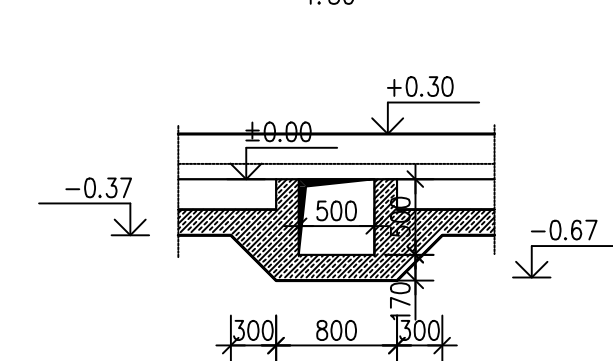

Jednostka projektowa:		EKOTOP ROMAN SOBczyk ul. Wawelska 25/1, 64-920 Pila		 <i>dr inż. Roman Sobczyk</i>	
Investor:	SZOP Sp. z o.o. ul. Warszawska 51, 82-100 Nowy Dwór Gdański				
Wzrost:	MODERNIZACJA OCZYSZCZALNI ŚCIEKÓW W NOWYM DWORZE GDAŃSKIM - w zakresie gospodarki osadowej, systemu napowietzania oraz aparatury kontrolno - pomiarowej i analitycznej				
Nazwa projektu:	ROZBUDOWA I PRZEBUDOWA OCZYSZCZALNI ŚCIEKÓW W NOWYM DWORZE GDAŃSKIM				
Temat rysunku:	RZUT FUNDAMENTÓW SŁONECZNA SUSZARNIA OSADU I MAGAZYN OSADU WYSUSZONOGO				
Projektował:	Opracował:		Sprawdził:		
mgr inż. Przemysław Kuzulek ul.bud. WKPi059/POK09 projektant branży kow. w pełni samodzielnie	mgr inż. Przemysław Kuzulek		mgr inż. Stanisław Goebelski ul.bud. UAN-8345/1100/87 projektant branży kow. w pełnym zakresie		
Data:	Stadium:	Branda:	Skala:	Nr rysunku:	
maj 2015	PB	KONSTRUKCJA	1:100	1	