


SŁONECZNA SUSZARNIA OSADU - HALA NR 1

SŁONECZNA SUSZARNIA OSADU - HALA NR 2

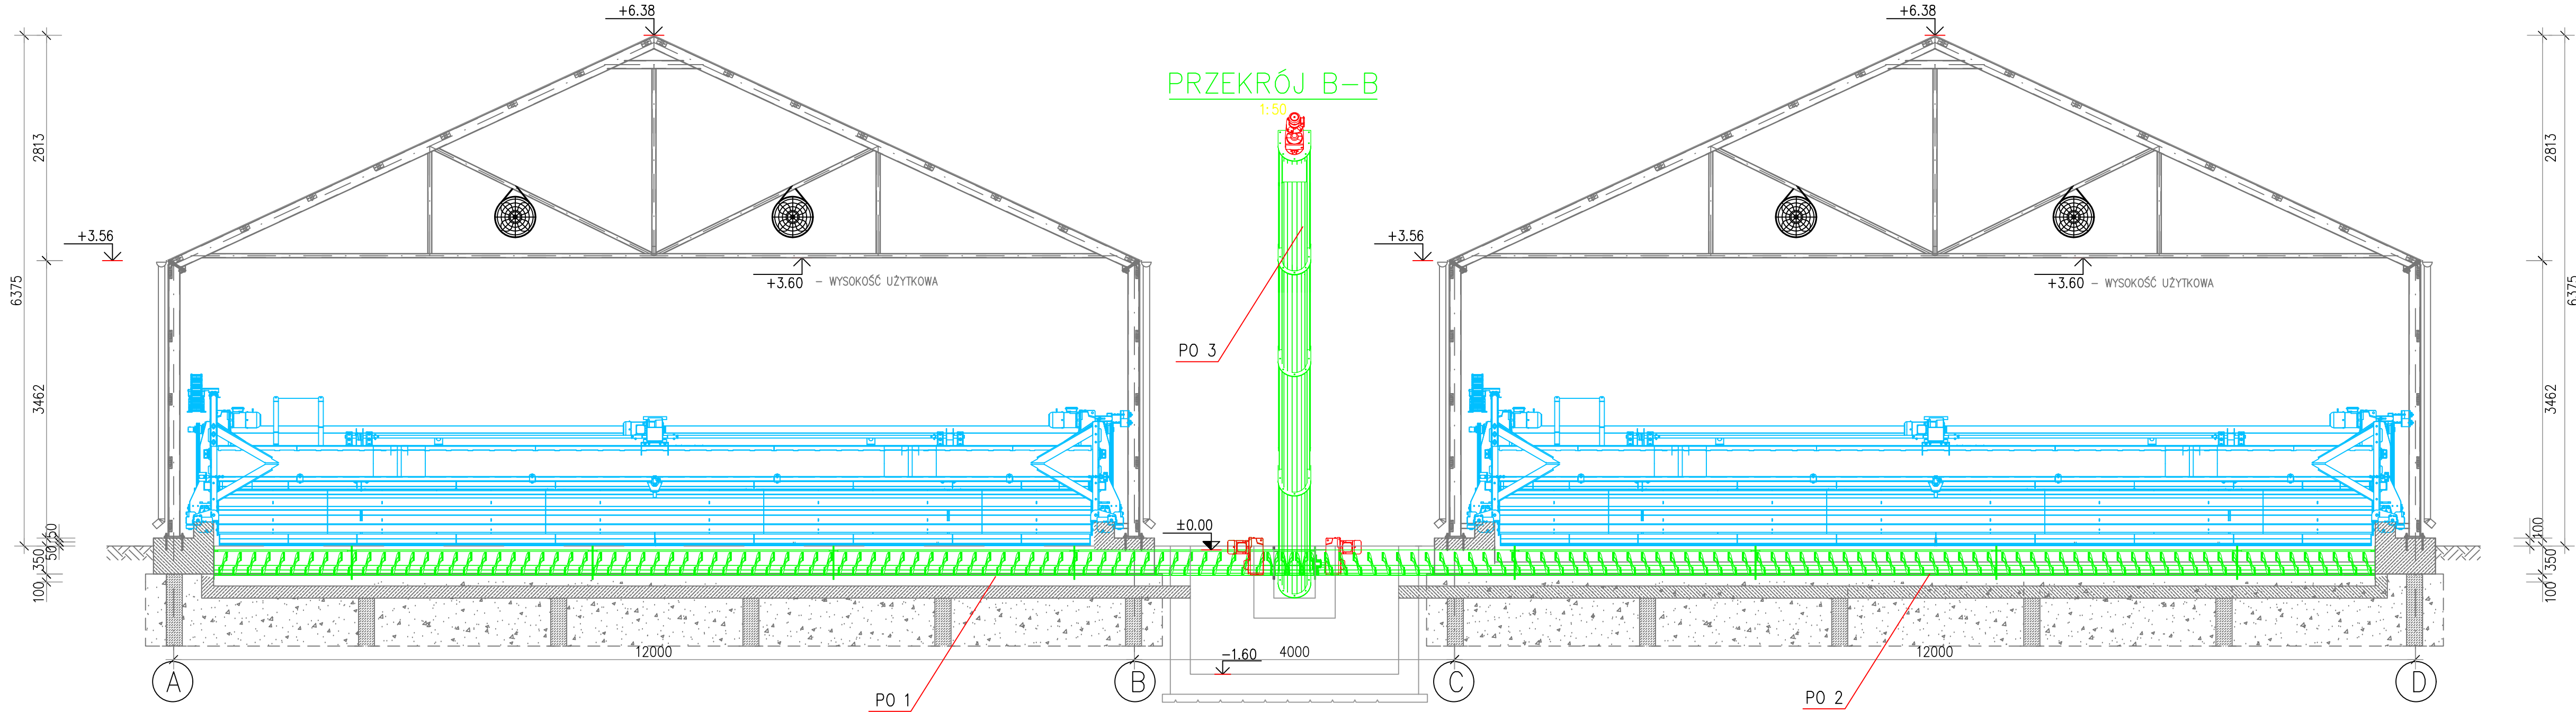

OZNACZENIA	
PO1	PRZENOŚNIK ŚRUBOWY BEZWAŁOWY OSADU WYSUSZONEGO; L=13,766 m, kąt wzniosu 0°, P=4 kW, z wylotem osadu do przenośnika PO3; przenośnik w hali suszarni przykryty kratą wema o prześwicie ca 5x5cm
PO2	PRZENOŚNIK ŚRUBOWY BEZWAŁOWY OSADU WYSUSZONEGO; L=13,766 m, kąt wzniosu 0°, P=4 kW, z wylotem osadu do przenośnika PO3; przenośnik w hali suszarni przykryty kratą wema o prześwicie ca 5x5cm
PO3	PRZENOŚNIK ŚRUBOWY BEZWAŁOWY OSADU WYSUSZONEGO; L=14,027 m, kąt wzniosu 26°, P=3,5 kW, z wylotem osadu z przenośników PO1, PO2; z wylotem osadu na przyczepę, wraz z konstrukcją wsporczą;

Jednostka projektowa:		EKOTOP ROMAN SOBCZYK ul. Wawelska 25/1, 64-920 Piła		 dr inż. Roman Sobczyk
Inwestor:		SZOP Sp. z o.o. ul. Warszawska 51, 82-100 Nowy Dwór Gdański		
Inwestycja:		MODERNIZACJA OCZYSZCZALNI ŚCIEKÓW W NOWYM DWORZE GDAŃSKIM - w zakresie gospodarki osadowej, systemu napowietrzania oraz aparatury kontrolno - pomiarowej i analitycznej		
Nazwa projektu:		ROZBUDOWA I PRZEBUDOWA OCZYSZCZALNI ŚCIEKÓW W NOWYM DWORZE GDAŃSKIM		
Temat rysunku:		SYSTEM ROZŁADUNKU OSADÓW Z SUSZARNI - PRZEKRÓJ B-B		
Projektował: inż. Paweł Kopacz upr.bud. WKP/0364/POOS/11 projektant branży sanitarnej w pełnym zakresie		Opracował: dr inż. Roman Sobczyk mgr inż. Joanna Dembińska		Sprawdził: mgr inż. Małgorzata Gugala upr.bud. WKP/0153/POOS/03 projektant branży sanitarnej w pełnym zakresie
Data: maj 2015	Stadium: PB	Branża: TECHNOLOGIA	Skala: 1:50	Nr rysunku: 2