
 


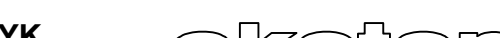

OZNACZENIA		Instalacja dezodoryzacji	
PO1	PRZENOŚNIK ŚRUBOWY BEZWAŁOWY OSADU WYSUSZONEGO; L=13,766 m, kąt wzniosu 0°, P=4 kW, z wylotem osadu do przenośnika PO3; przenośnik w hali suszarni przykryty kratą wema o prześwicie ca 5x5cm	ssd	szafa sterowania dezodoryzacji z 3 pompami dozującymi 3x25W,
PO2	PRZENOŚNIK ŚRUBOWY BEZWAŁOWY OSADU WYSUSZONEGO; L=13,766 m, kąt wzniosu 0°, P=4 kW, z wylotem osadu do przenośnika PO3; przenośnik w hali suszarni przykryty kratą wema o prześwicie ca 5x5cm	sp1	kompresor tłokowy, Q = 220l/min, V = 100l, P = 2 kW
PO3	PRZENOŚNIK ŚRUBOWY BEZWAŁOWY OSADU WYSUSZONEGO; L=14,027 m, kąt wzniosu 26°, P=3,5 kW, z wylotem osadu z przenośników PO1, PO2; z wylotem osadu na przyczepę, wraz z konstrukcją wsporczą;	op1	osuszacz powietrza
w	WENTYLATOR MIESZAJĄCY HALA NR 1 - 14 SZT., P = 14 x 0,37kW WENTYLATOR MIESZAJĄCY HALA NR 2 - 14 SZT. P = 14x0,37kW	sr1	skrzynka rozdziłu sprężonego powietrza
c	CZERPNIA POWIETRZA - KLAPA ŻALUZIOWA - HALA NR 1 - 2 SZT CZERPNIA POWIETRZA - KLAPA ŻALUZIOWA - HALA NR 2 - 2 SZT	ss1	szafka sterująca
m	MOTOREDUKTOR AUTOMATYCZNYCH OKIEN UCHYLNICH		
B1	BRAMA ROLOWANA , L = 8,0m. Z NAPIĘDEM ELEKTRYCZNYM , P=3kW	d1.1	dysza dołączająca mocowana do wentylatorów mieszających
B2	BRAMA ROLOWANA , L = 4,0m. Z NAPIĘDEM ELEKTRYCZNYM , P=3kW		
PN1	NAWOWA PRZERZUCARKA OSADU, L=11 m, ciężar 4800kg, P=7,1kW		

Jednostka projektowa:	EKOTOP ROMAN SOBCZYK ul. Wawelska 25/1, 64-920 Piła			 inż. Roman Sobczyk	
Inwestor:	SZOP Sp. z o.o. ul. Warszawska 51, 82-100 Nowy Dwór Gdańsk				
Inwestycja:	MODERNIZACJA OCZYSZCZALNI ŚCIEKÓW W NOWYM DWORZE GDAŃSKIM - w zakresie gospodarki osadowej, systemu napowietzania oraz aparatury kontrolno - pomiarowej i analitycznej				
Nazwa projektu:	ROZBUDOWA I PRZEBUDOWA OCZYSZCZALNI ŚCIEKÓW W NOWYM DWORZE GDAŃSKIM				
Temat rysunku:	SCHEMAT PROCESOWY SUSZENIA OSADÓW				
Projektował: mgr inż. Paweł Kopacz upr.bud. WKP0364/POOS/11 projektant branży sanitarnej w pełnym zakresie	Opracował: mgr inż. Roman Sobczyk mgr inż. Joanna Dembirska projektant branży sanitarnej w pełnym zakresie		Sprawdził: mgr inż. Małgorzata Gugała upr.bud. WKP0153/POOS/03 projektant branży sanitarnej w pełnym zakresie		
Data: maj 2015	Stadium: PB	Branża: TECHNOLOGIA	Skala: 1:100	Nr rysunku: 1	