

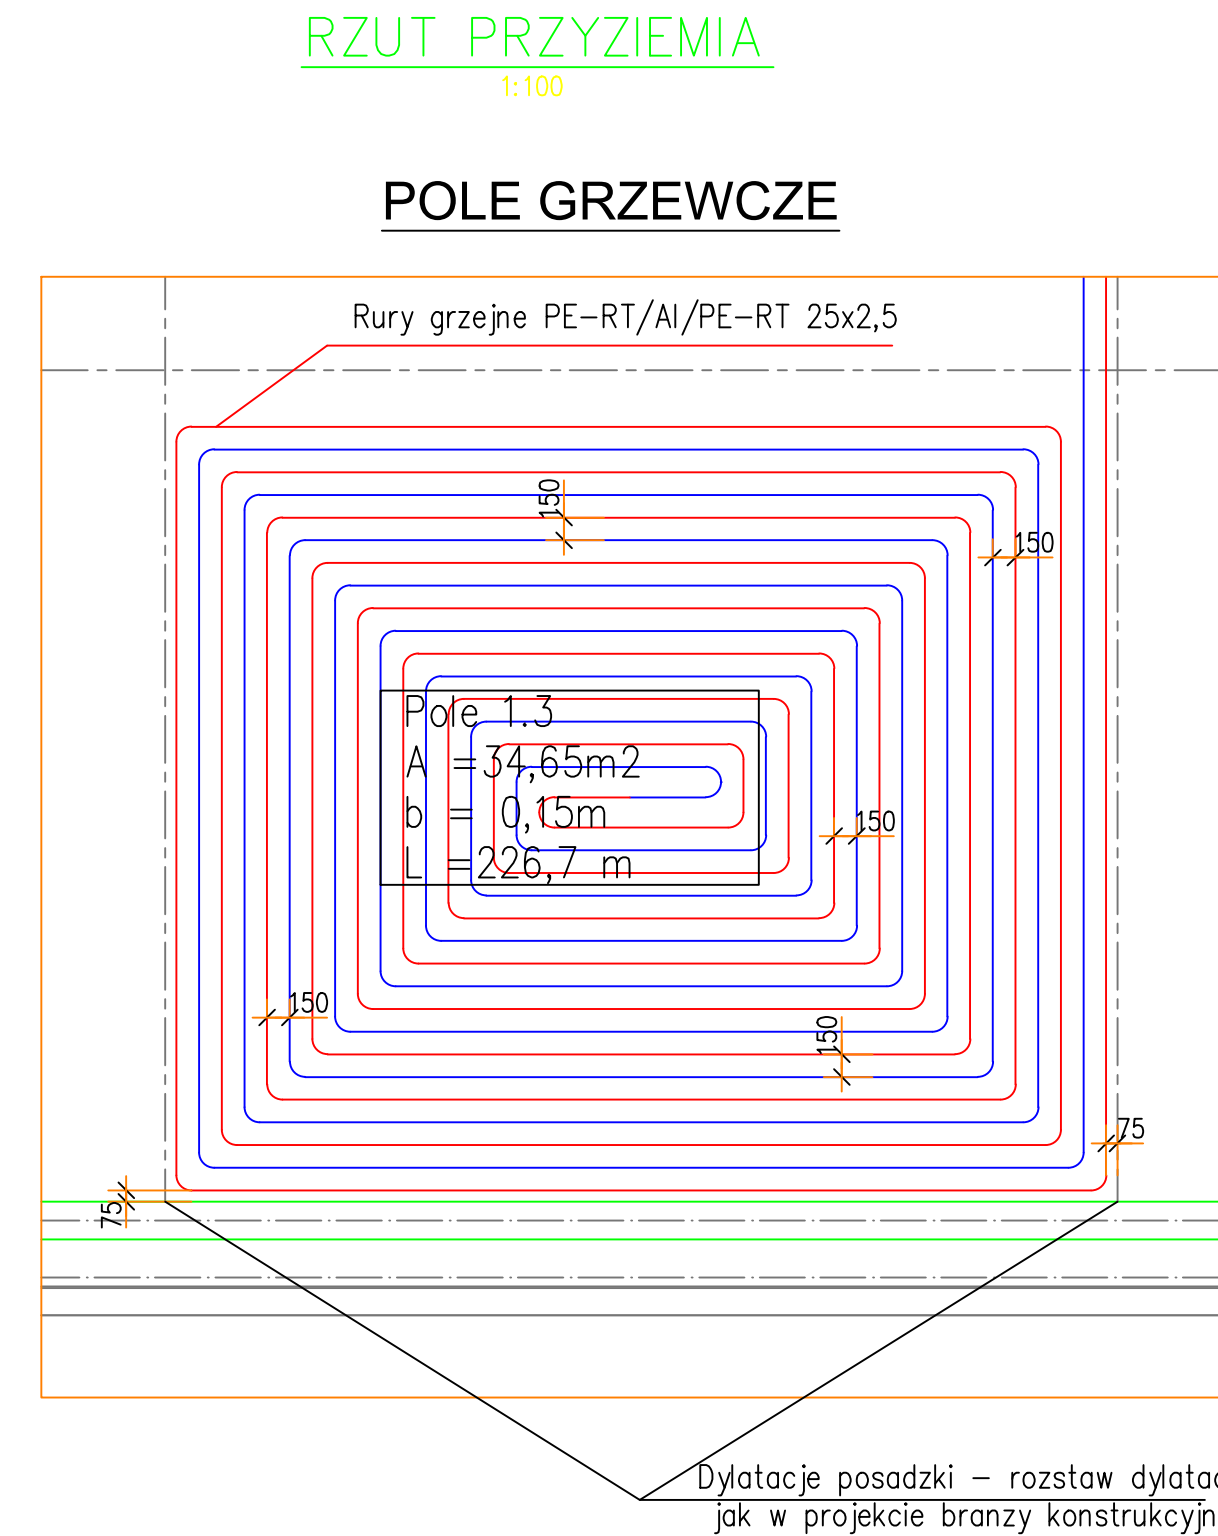


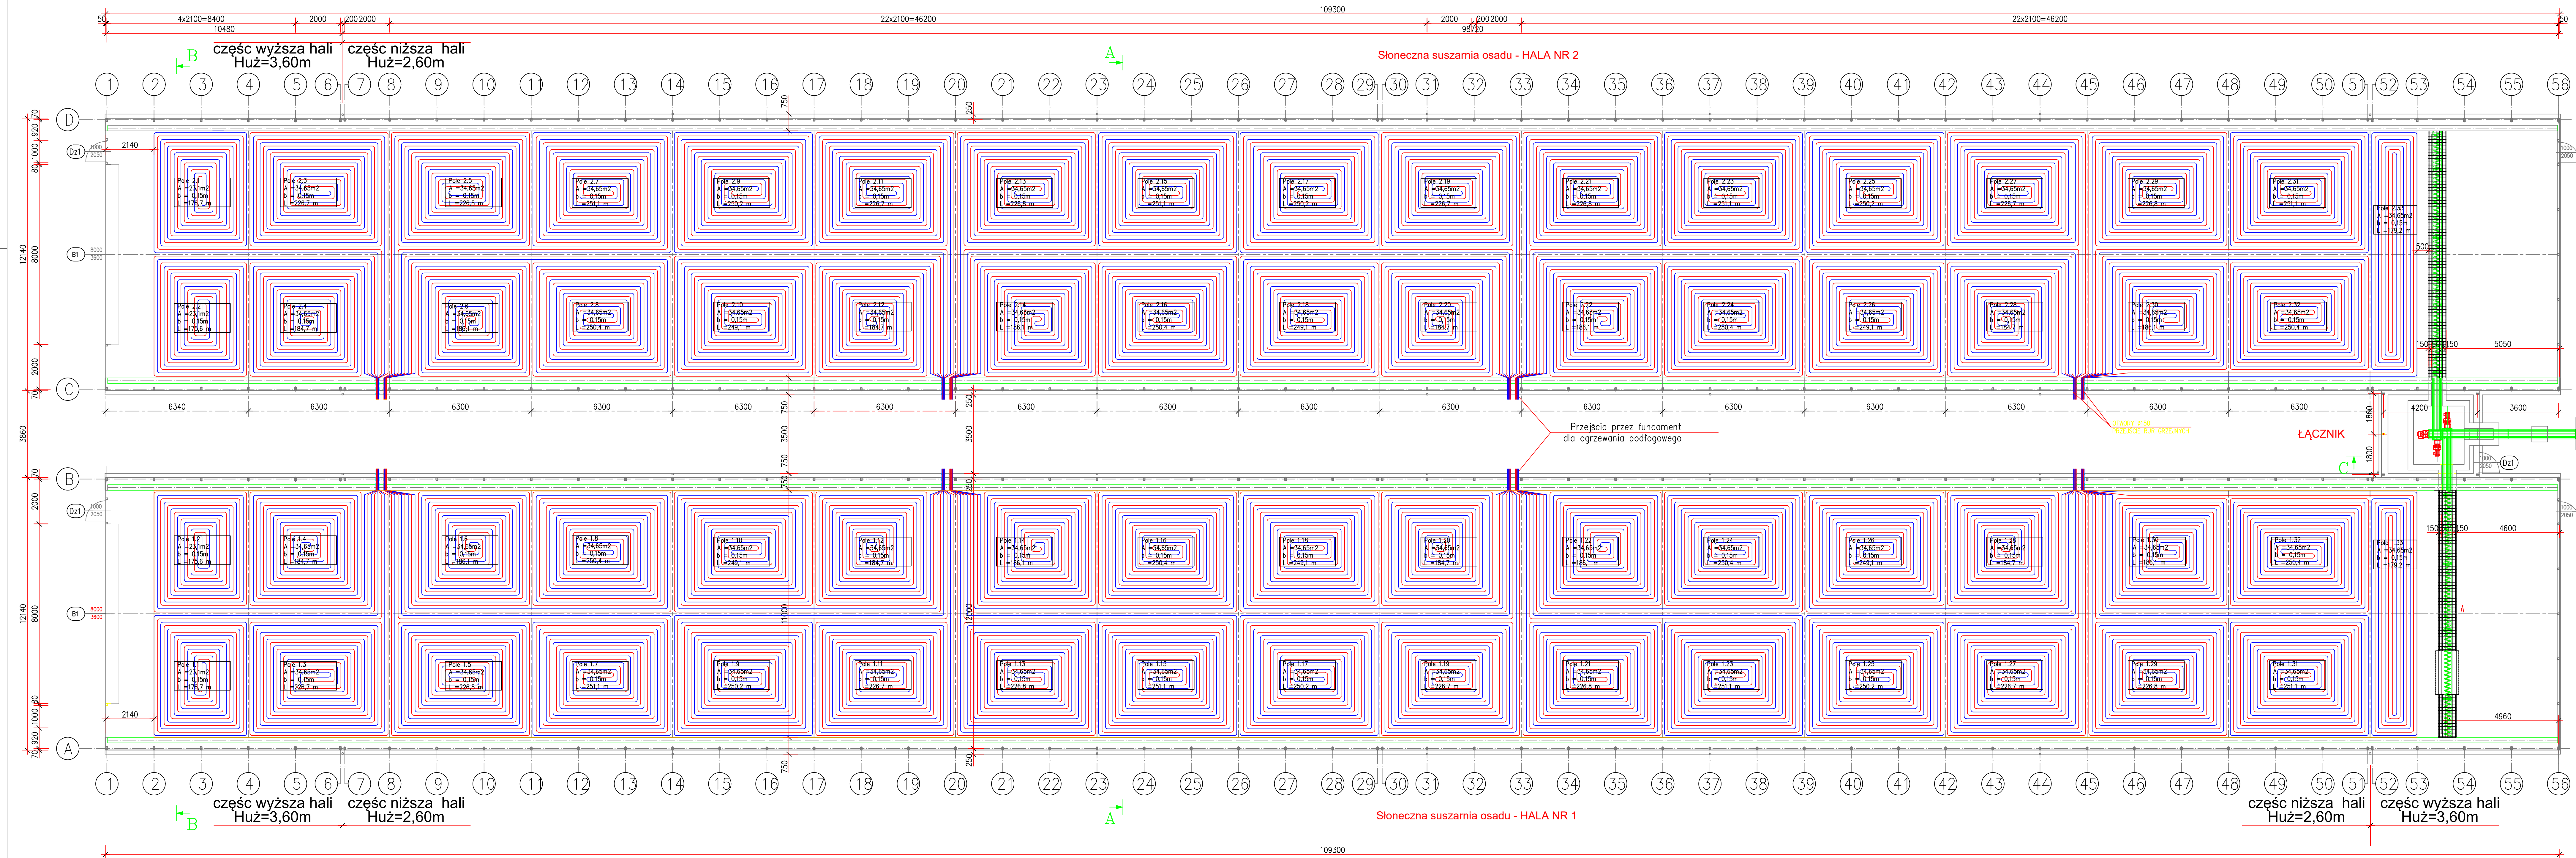

Rury grzeje PE-RT/Al/PE-RT 25x2,5 mocowane za pomocą opasek usciwkowych do dolnej siatki zbrojeniowej lub za pomocą spinek do styropianu

WARSTWY PODŁOGI GRZEWNEJ

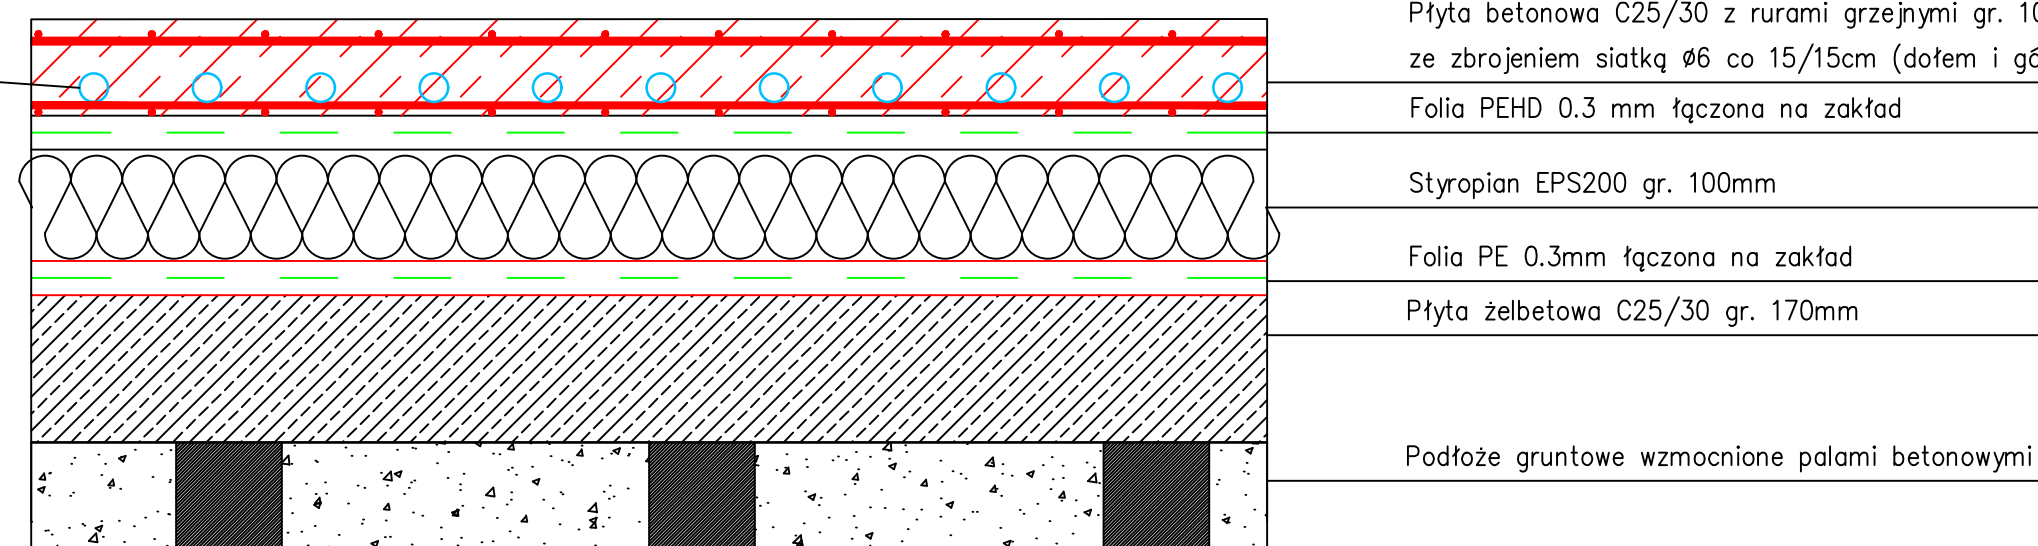

UWAGA!
W celu zrównoważenia przepływów we wszystkich pętlach należy wyrównać długości poszczególnych pól grzewczych (do długości 222m) lub zastosować krzyż przed rozdzielaczami.

Przejścia przez dylatację konstrukcji posadzki zabezpieczyć tuleją ochronną typu peszel

Przejścia rur grzejnych przez fundament hali suszarni w otworach DN150
- szczegół przejścia w branży konstrukcyjnej projektu wykonawczego

Jednostka projektowa:	EKOTOP ROMAN SOBCZYK ul. Wawelska 25/1, 64-920 Piła	
Investor:	SZOP Sp. z o.o. ul. Warszawska 51, 82-100 Nowy Dwór Gdański	
Investycja:	MODERNIZACJA OCZYSZCZALNI ŚCIEKÓW W NOWYM DWORZE GDAŃSKIM - w zakresie gospodarki osadowej, systemu napowietrzania oraz aparatury kontrolno - pomiarowej i analitycznej	
Nazwa projektu:	ROZBUDOWA I PRZEBUDOWA OCZYSZCZALNI ŚCIEKÓW W NOWYM DWORZE GDAŃSKIM	
Temat rysunku:	OGRZEWANIE PODŁOGOWE SUSZARNI	
Projektował: inż. Paweł Kopacz upr. bud. WKP0364/POOS/11 projektant branży sanitarnej w całym zakresie	Opracował: mgr inż. Roman Sobczyk mgr inż. Joanna Dembińska	Sprawił: mgr inż. Małgorzata Gugała upr. bud. WKP0153/POOS/03 projektant branży sanitarnej w całym zakresie
Data: maj 2015	Skala: PB	Nr rysunku: SANITARNA 1:100 1