




UKŁAD SIECI
TN-C

UKŁAD INST.
ODBIORCZEJ
TN-C-S

RG-NN

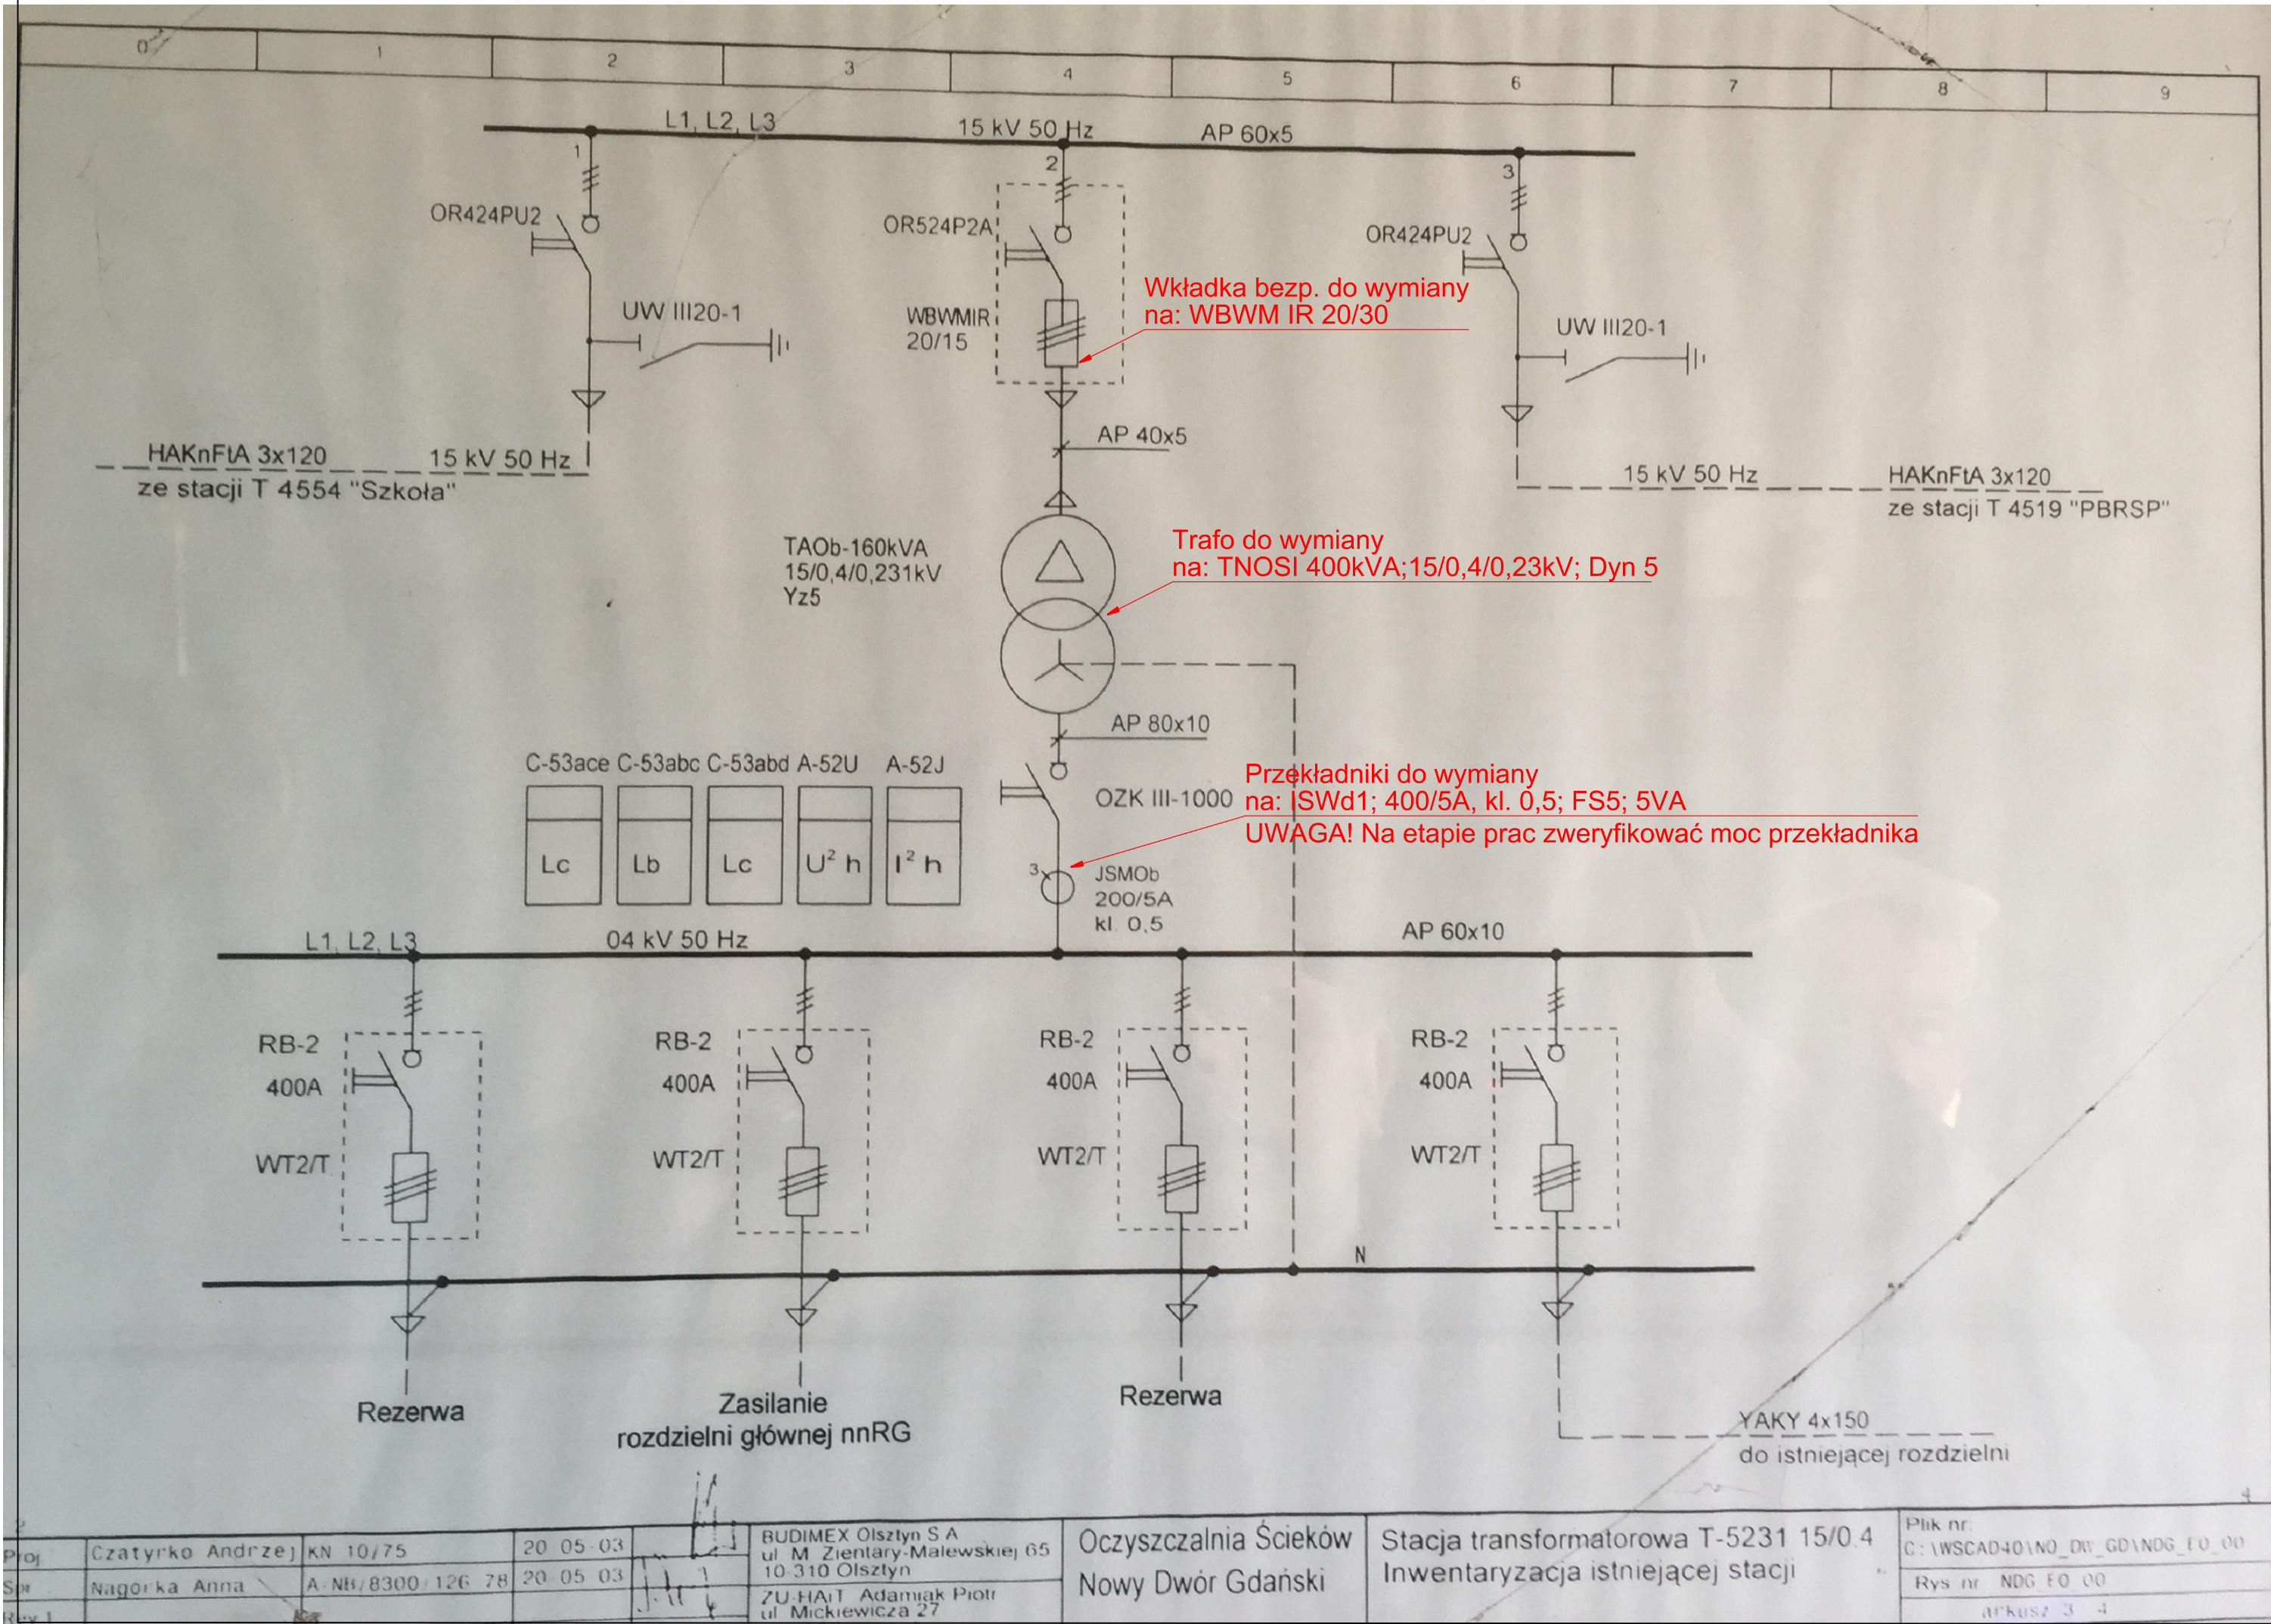

Wymienić istniejące zabezpieczenia - obw. nr 7 na: 3x100A/gG

Ochrona przeciwporażeniowa
Sieć zasilająca SN 15 kV:
UZIEMIENIE OCHRONNE
Sieć zasilająca nn 0,4 kV:
Samoczynne Wyłączenie Zasilania

Jednostka projektowa:	EKOTOP ROMAN SOBCZYK ul. Wawelska 25/1, 64-920 Piła	ekotop dr inż. Roman Sobczyk
Inwestor:	SZOP Sp. z o.o. ul. Warszawska 51, 82-100 Nowy Dwór Gdański	
Inwestycja:	"MODERNIZACJA OCZYSZCZALNI ŚCIEKÓW W NOWYM DWORZE GDAŃSKIM" w zakresie gospodarki osadowej, systemu napowietrzania oraz aparatury kontrolno - pomiarowej i analitycznej	
Nazwa projektu:	PRZEBUDOWA OCZYSZCZALNI ŚCIEKÓW W NOWYM DWORZE GDAŃSKIM	
Opracowanie:	Schemat strukturalny istniejącej stacji transformatorowej oraz rozdzielnicy głównej z zakresem urządzeń do wymiarów	
Projektował:	mgr inż. Tomasz Lach uprawnienia budowlane do projektowania i kierowania robotami budowlanymi bez ograniczeń w specjalności sieci, instalacji i urządzeń elektrycznych i elektroenergetycznych nr ewid.: WKP/0174/PWO/E12	
Data:	STYCZEŃ 2018	
Stadium:	PW	
Branża:	ELEKTRYCZNA	
Skala:	-	
Nr rysunku:	2E	